



PIANTA PIANO TERRENO

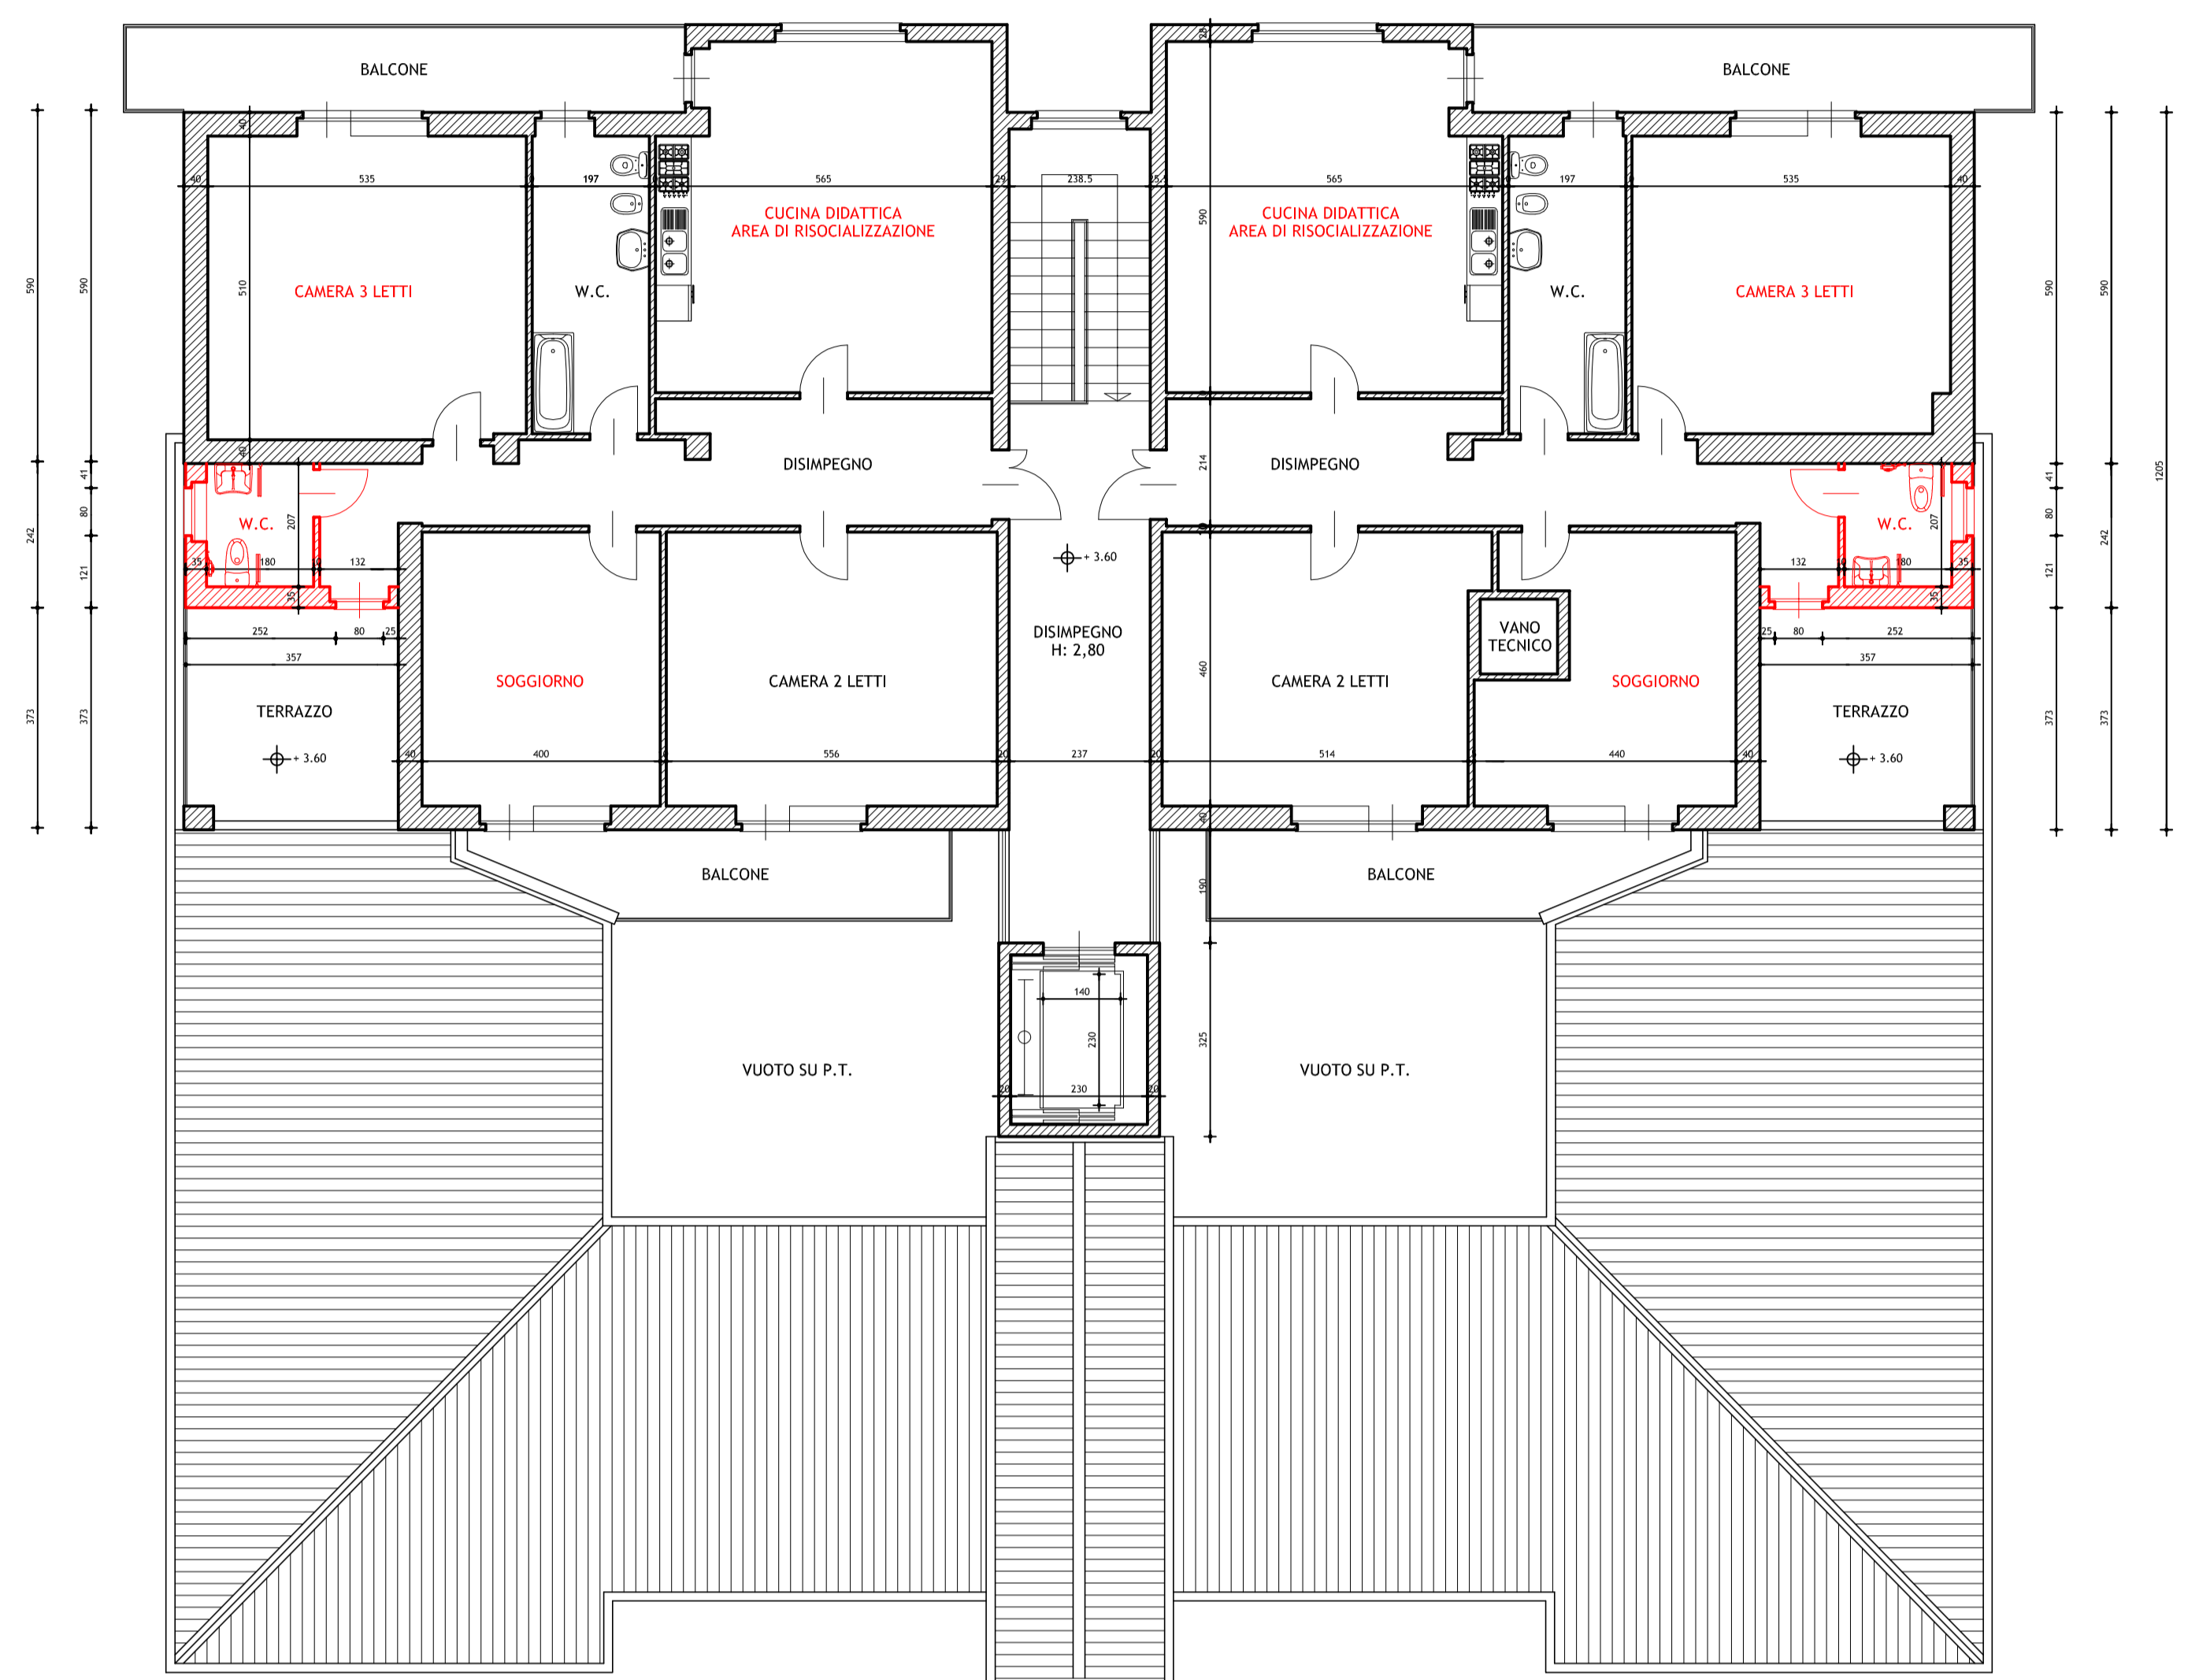

PIANTA PIANO PRIMO

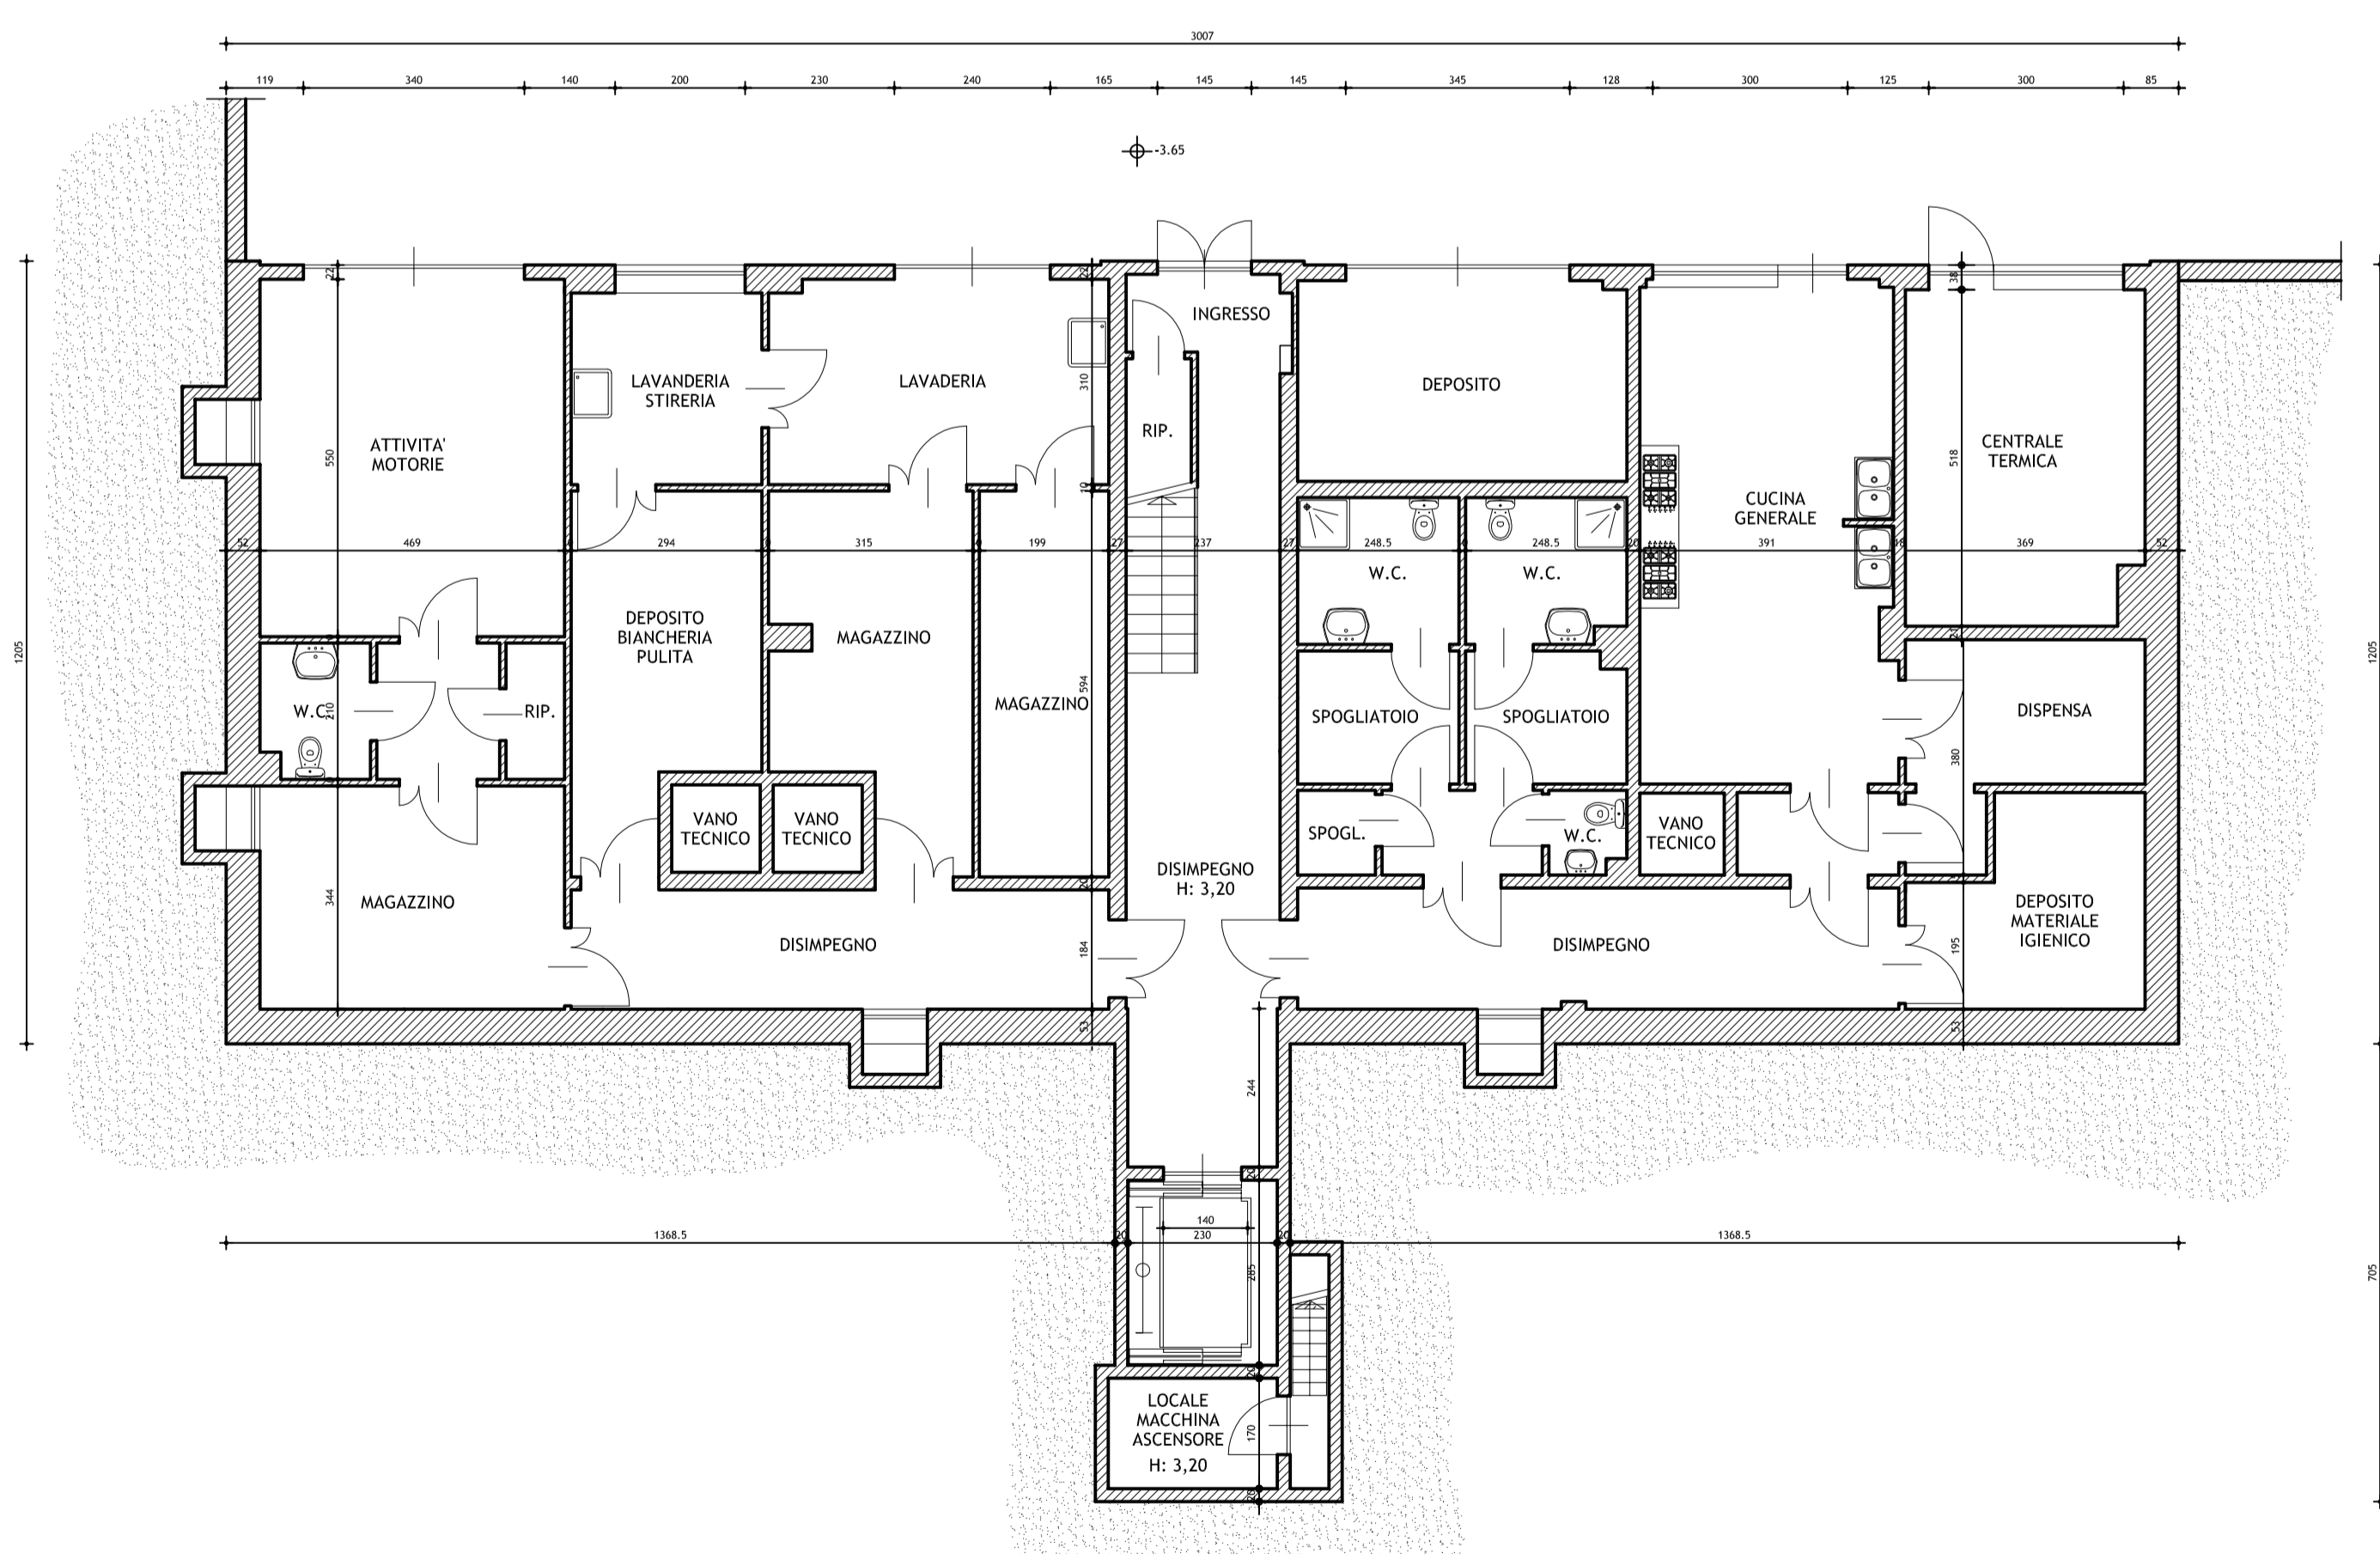

PIANTA PIANO SEMINTERRATO

| | | |
|---|--|-----------------------|
|  | Azienda Sanitaria Locale CN2 - ALBA-BRA Servizi Amministrativi Struttura Complessa SERVIZI TECNICI | |
| | Via Vida n.10, 12051 ALBA - telefono 0173316234 - fax 0173316495 http://www.aslcn2.it - e-mail: tecnico.alba@aslcn2.it | |
| Struttura sanitaria di Cerretto Langhe (CN), Località Pedaggera - - PIANTE - SITUAZIONE IN PROGETTO | | |
| progettista: DIRET. ARCH. Ferruccio Bianco collaboratori: Geom. Fabrizio Anselma P.I. Alberto Bero Geom. Vincenzo Pasqua | Scala: 1:100 Data: novembre 2017 | Tavola n. 2 |