




STATO DI FATTO - PIANTA PIANO TERRA - Scala 1:50

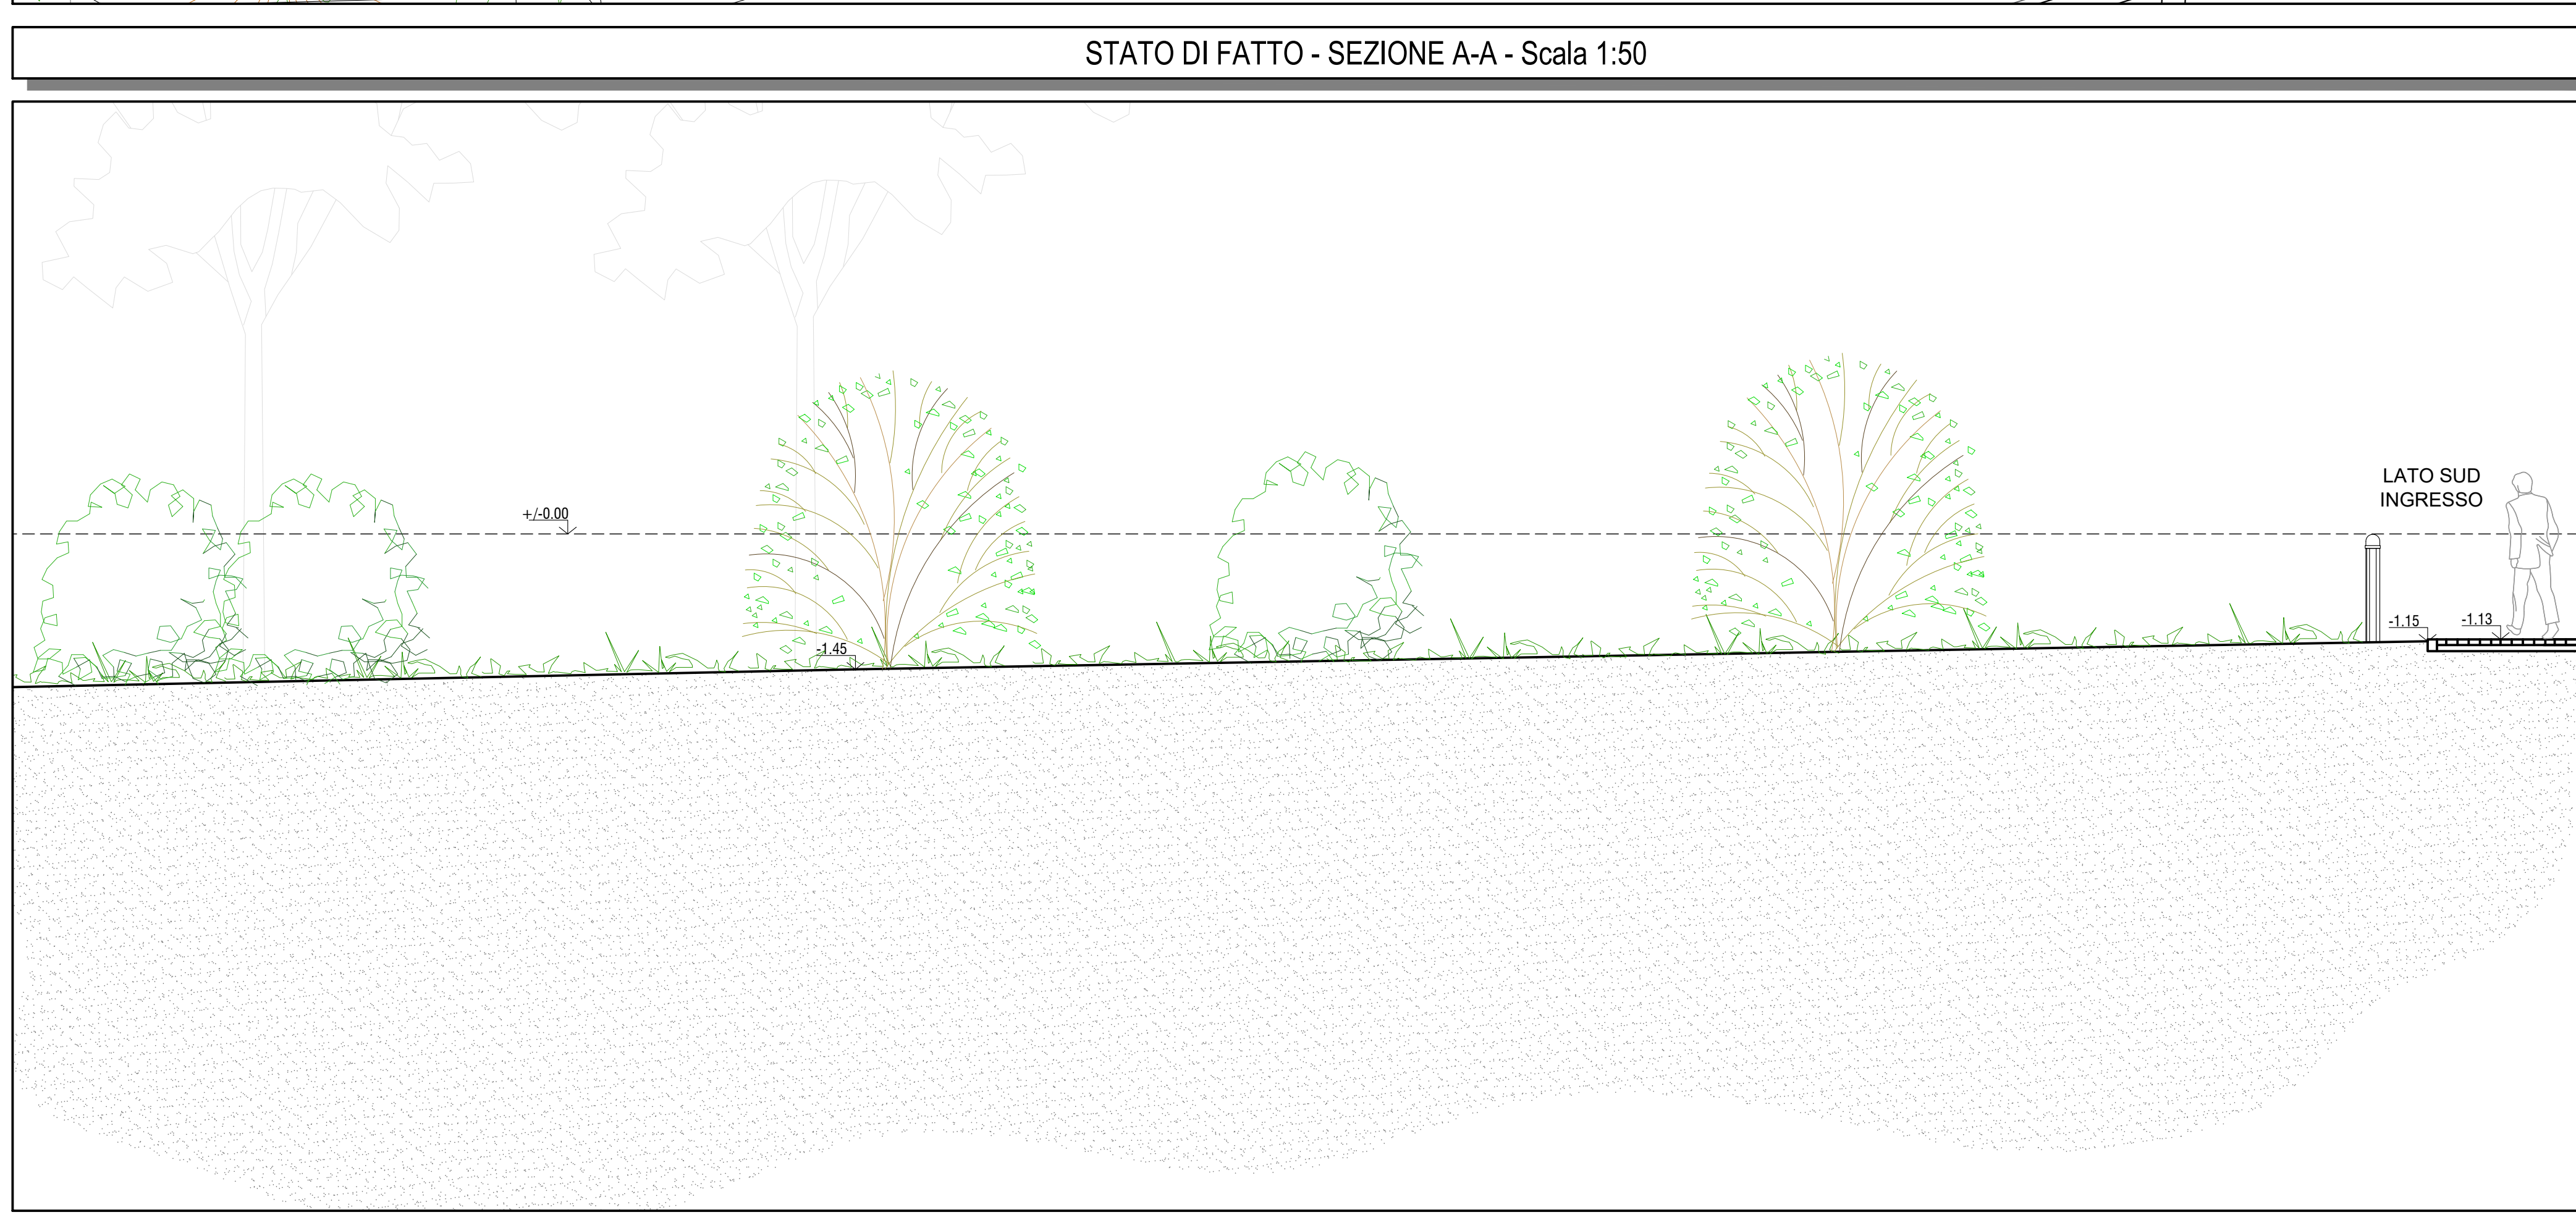

CONFRONTO - PIANTA PIANO TERRA - Scala 1:50

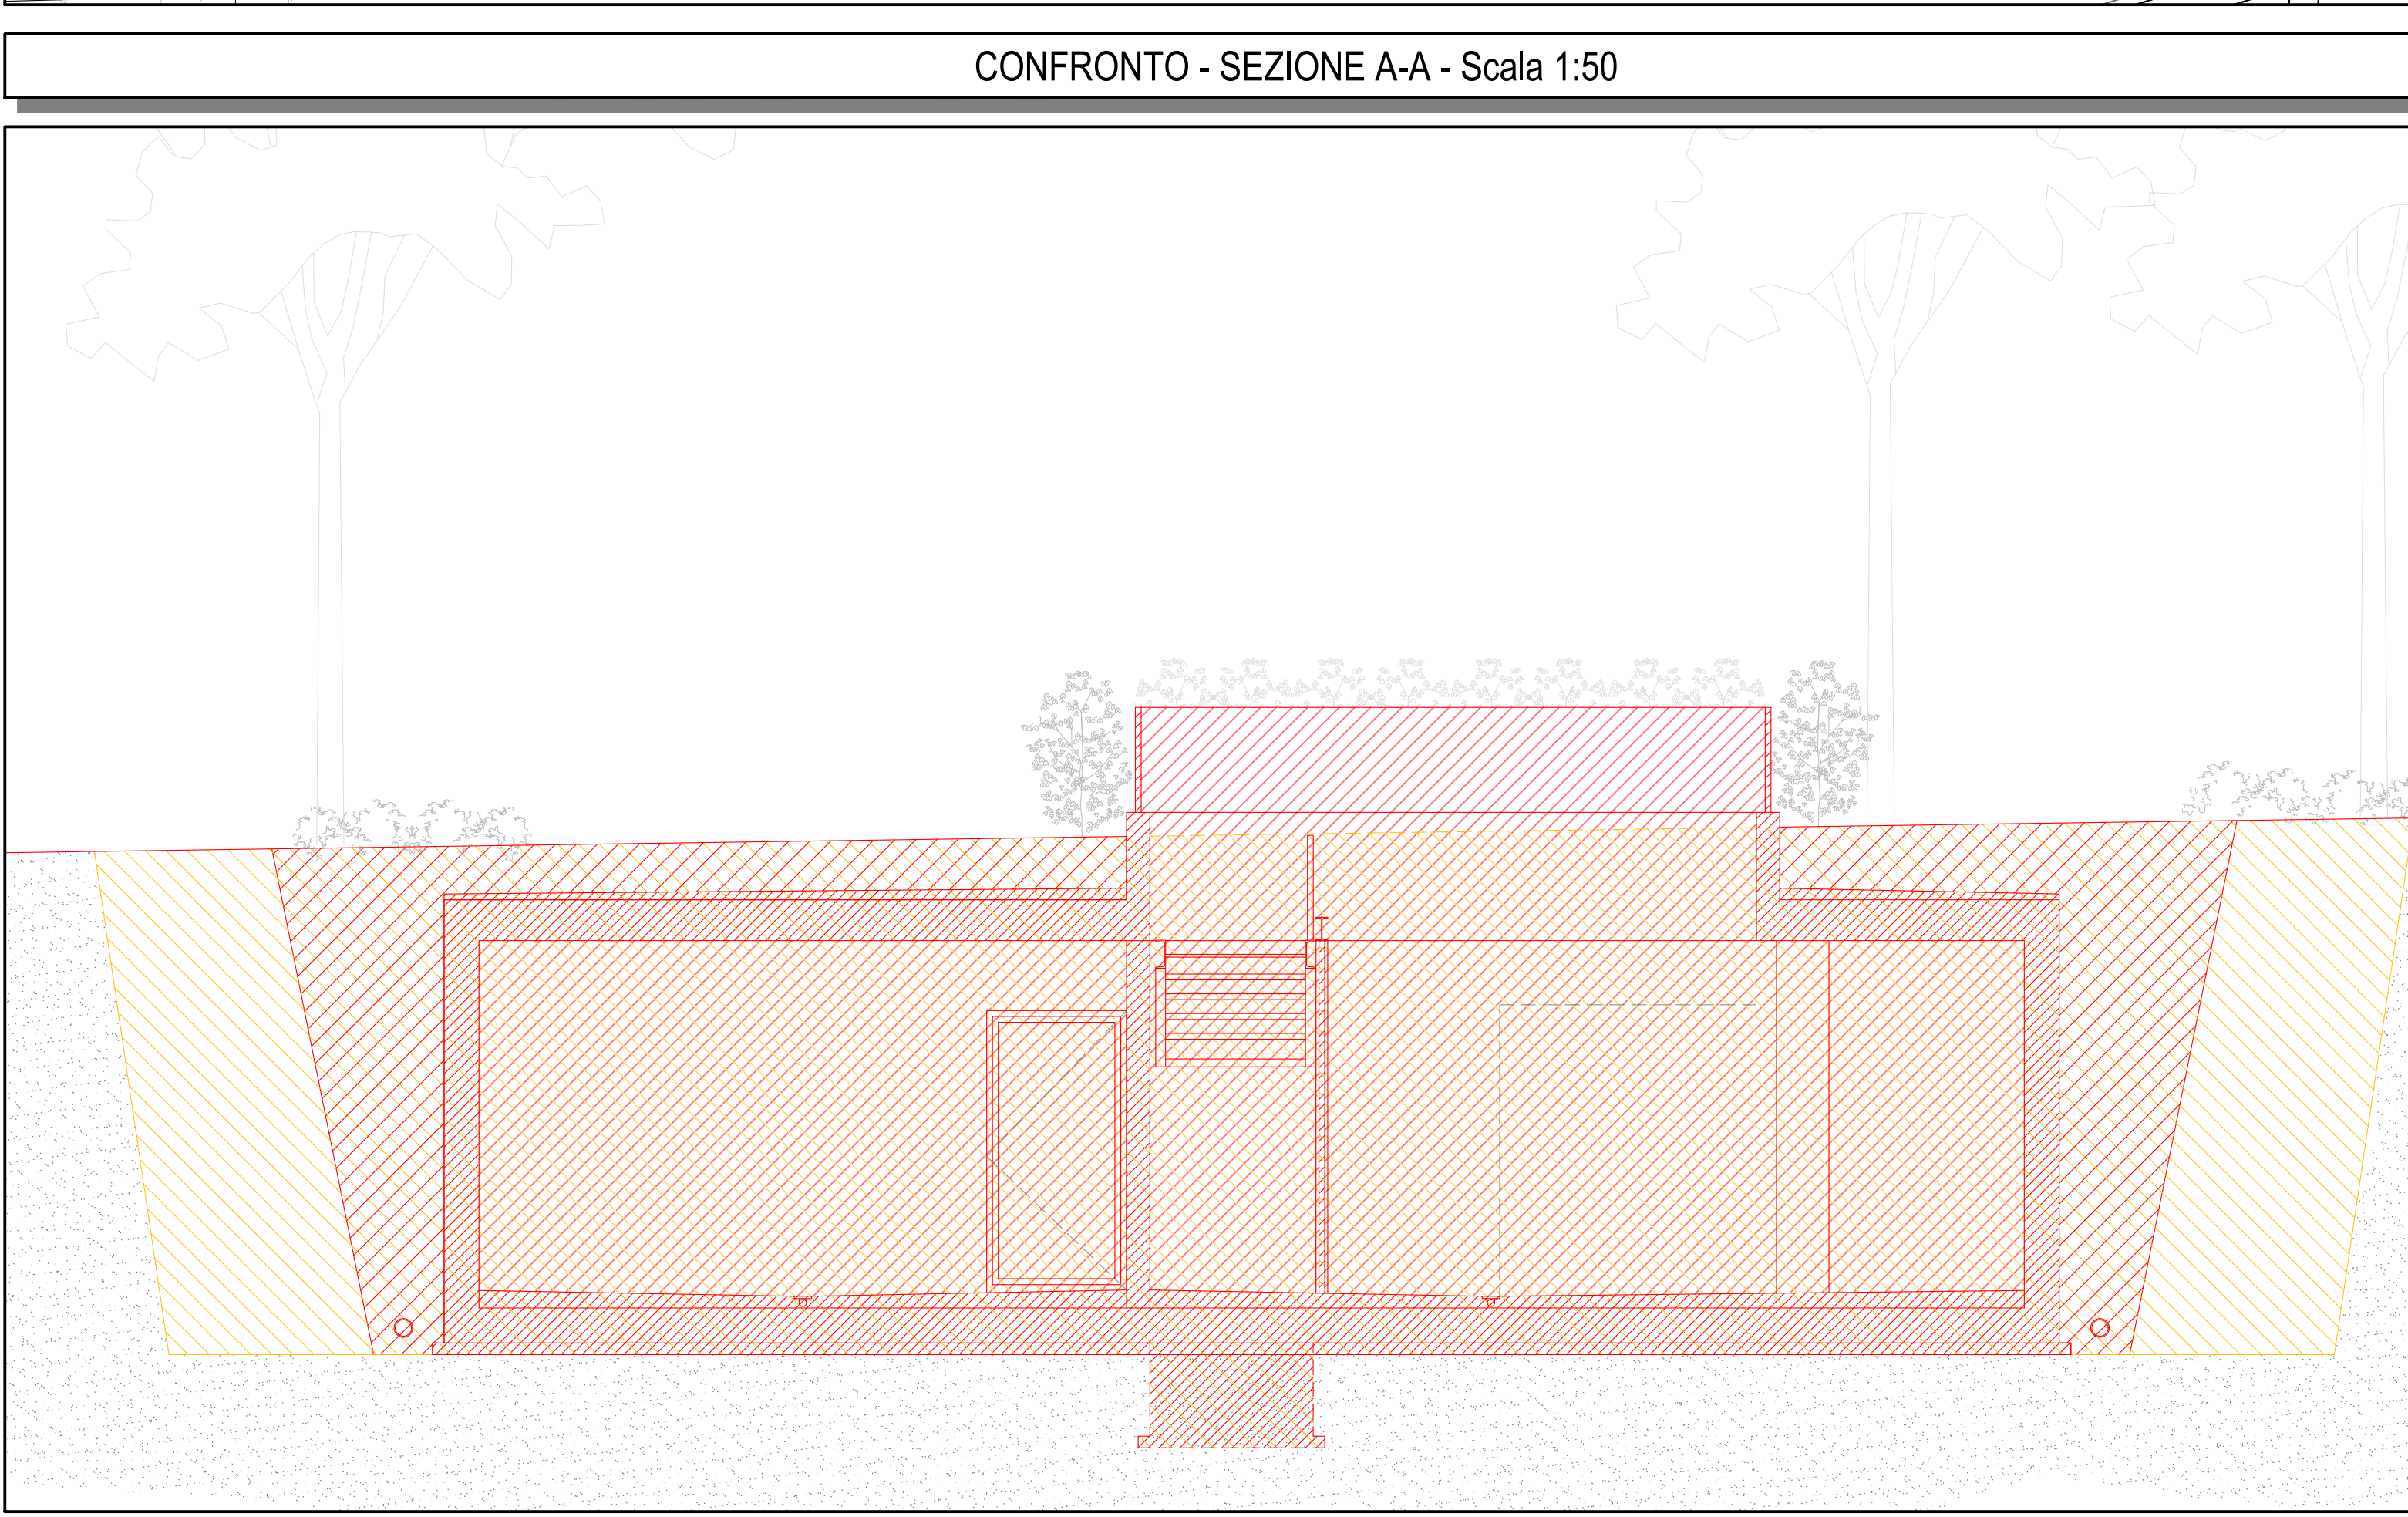

PROGETTO - PIANTE PIANO TERRA - Scala 1:50

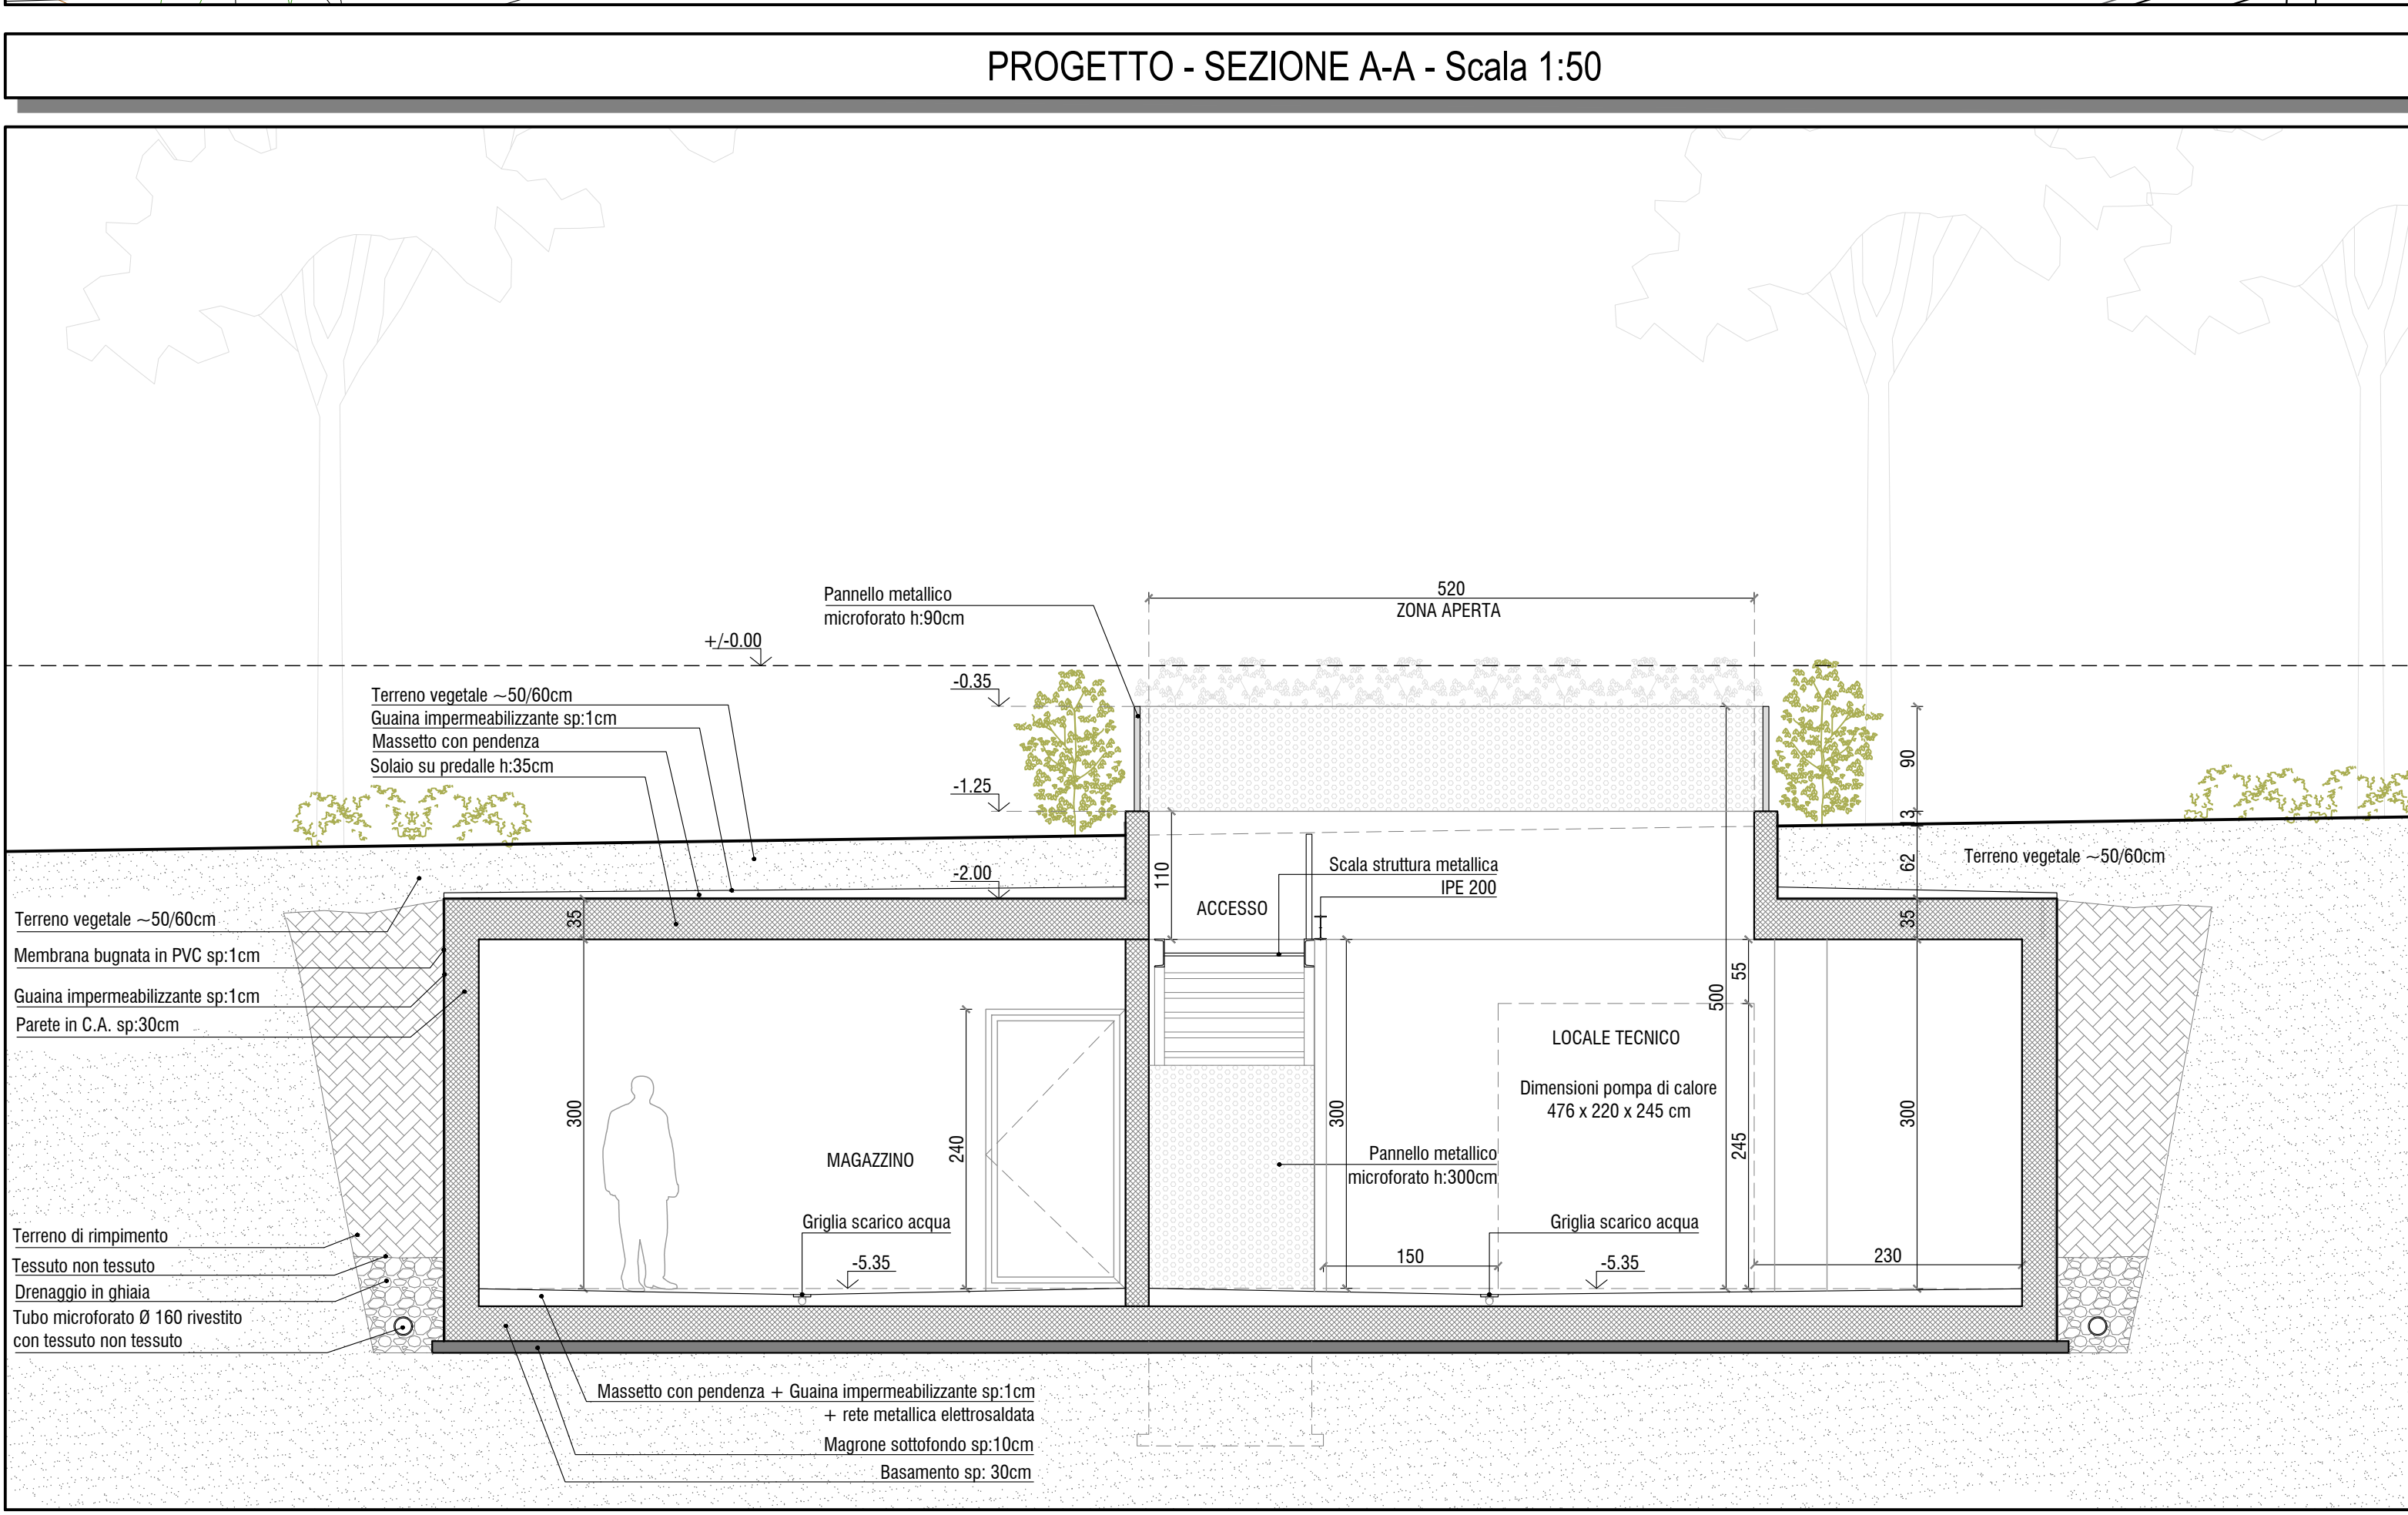

KEY PLAN - PIANTA PIANO TERRA

