MENSA AZIENDALE scala 1:100

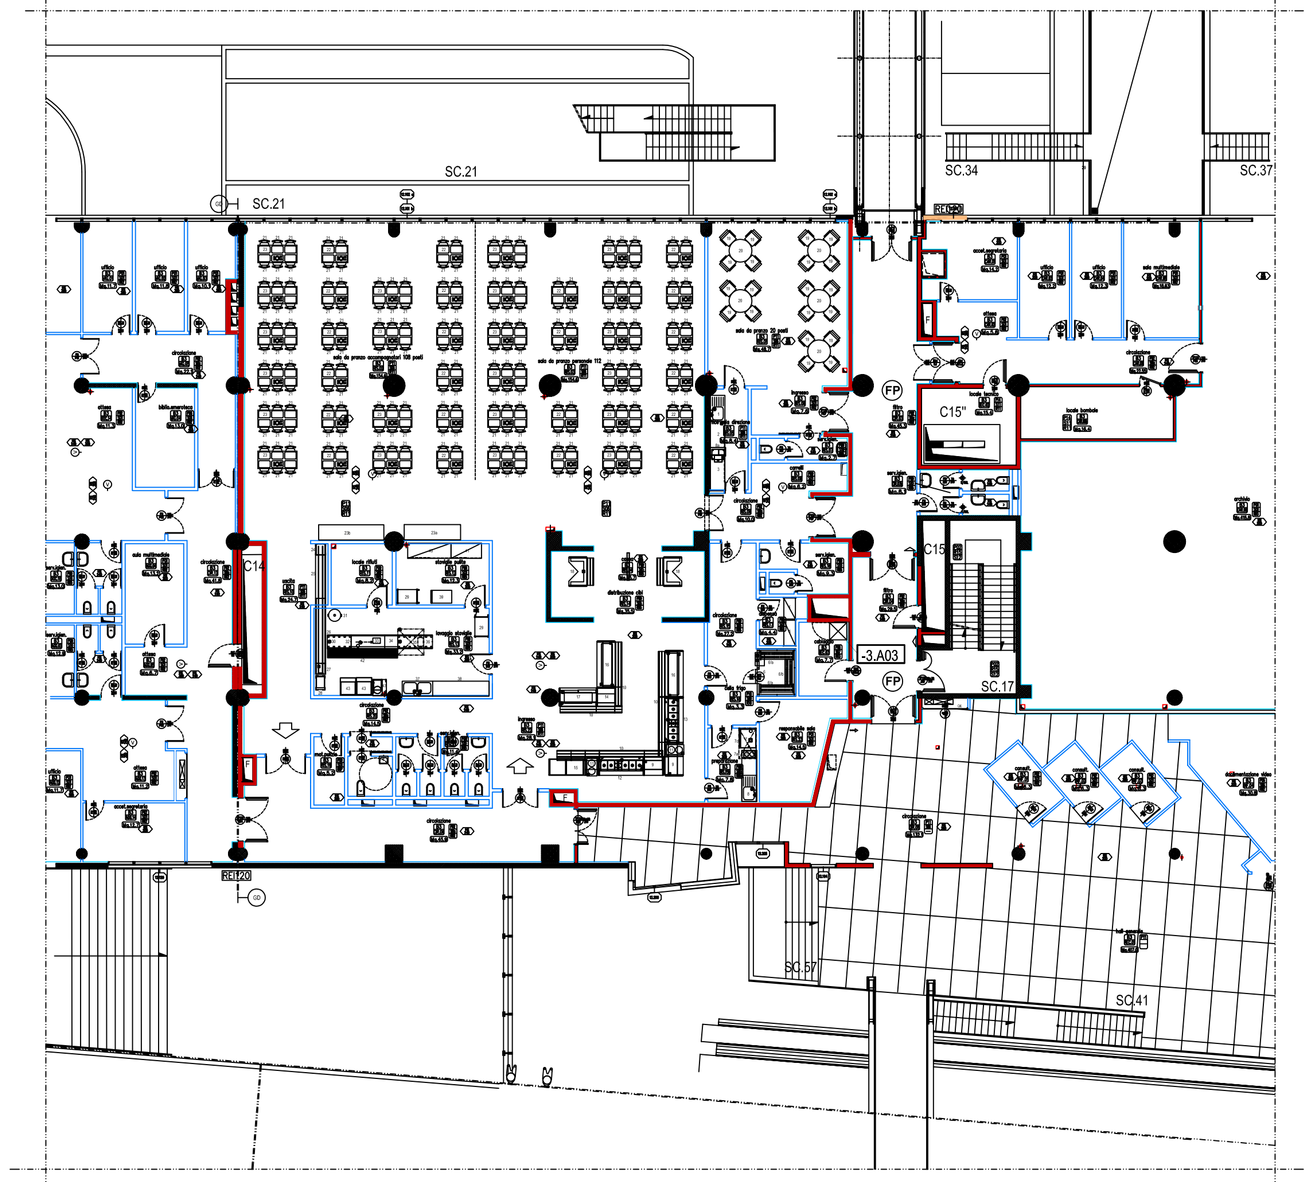

CUCINA CENTRALE scala 1:100

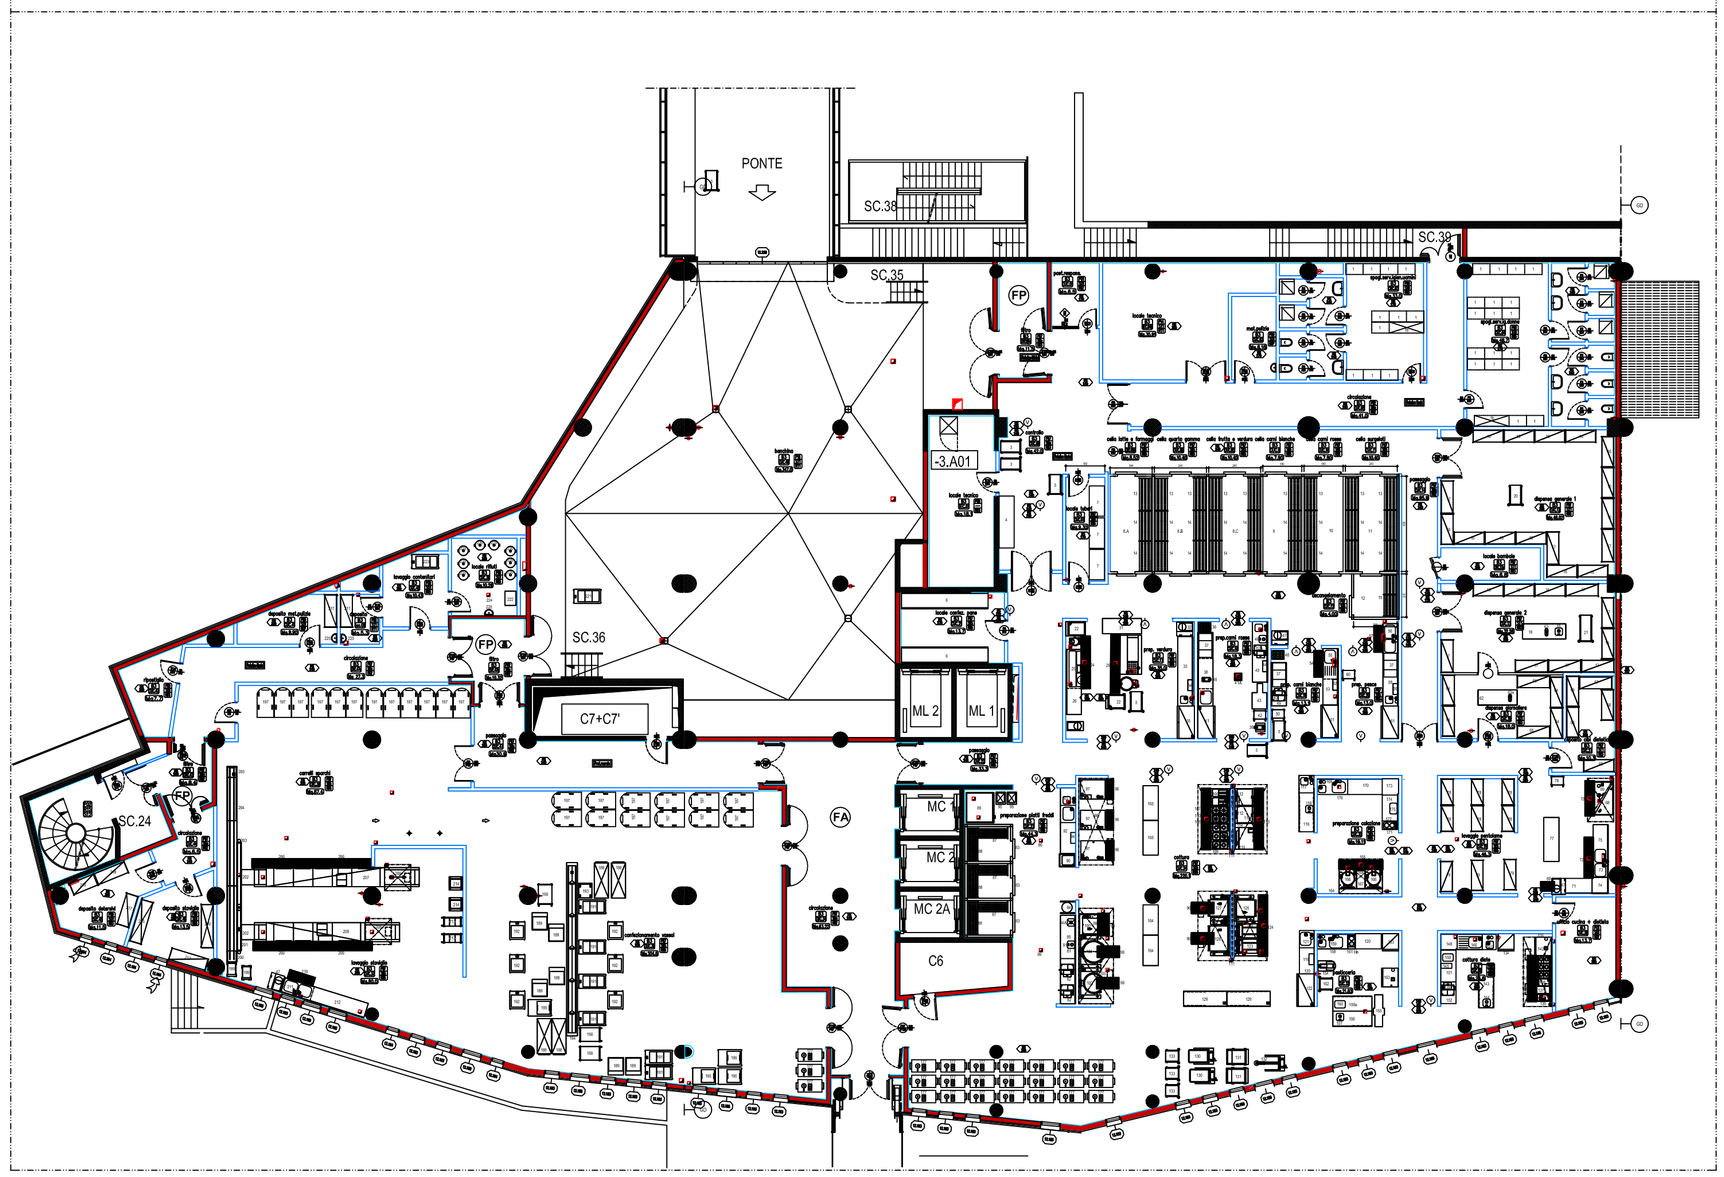

SEZIONE S-S

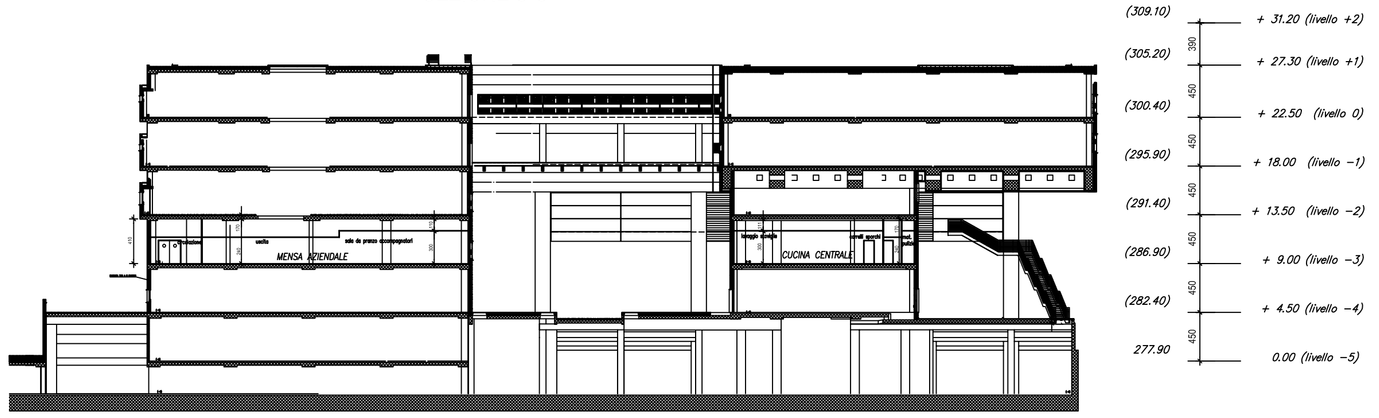

PLANIMETRIA GENERALE PIANO -3

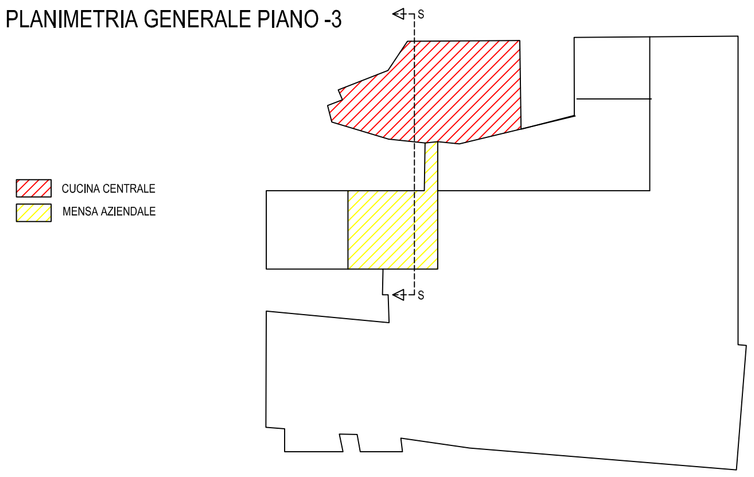

Azienda Sanitaria Locale CN2 - ALBA-BRA
SERVIZI AMMINISTRATIVI
Struttura Complessa SERVIZI TECNICI

Via Vida n.10, 12051 ALBA - telefono 0173316234 - fax 0173316495
Via Vittorio Emanuele n.3, 12042 BRA - telefono 0172422202 - fax 0172420320
http://www.asl2.it - e-mail: tecnico.albadebo2.it - tecnico.bradebo2.it

Nuovo Ospedale Alba-Bra

Oggetto:
ALLEGATO 1 LAYOUT
FORNITURA E INSTALLAZIONE ATTREZZATURA E VEICOLAZIONE PASTI DELLA CUCINA CENTRALE E MENSA AZIENDALE

ALLEGATO 1 LAYOUT
I° LOTTO
II° LOTTO
III° LOTTO
IV° LOTTO
V° LOTTO

CUCINA CENTRALE - MENSA AZIENDALE

DATA : Aprile 2018

Tavola piano -3