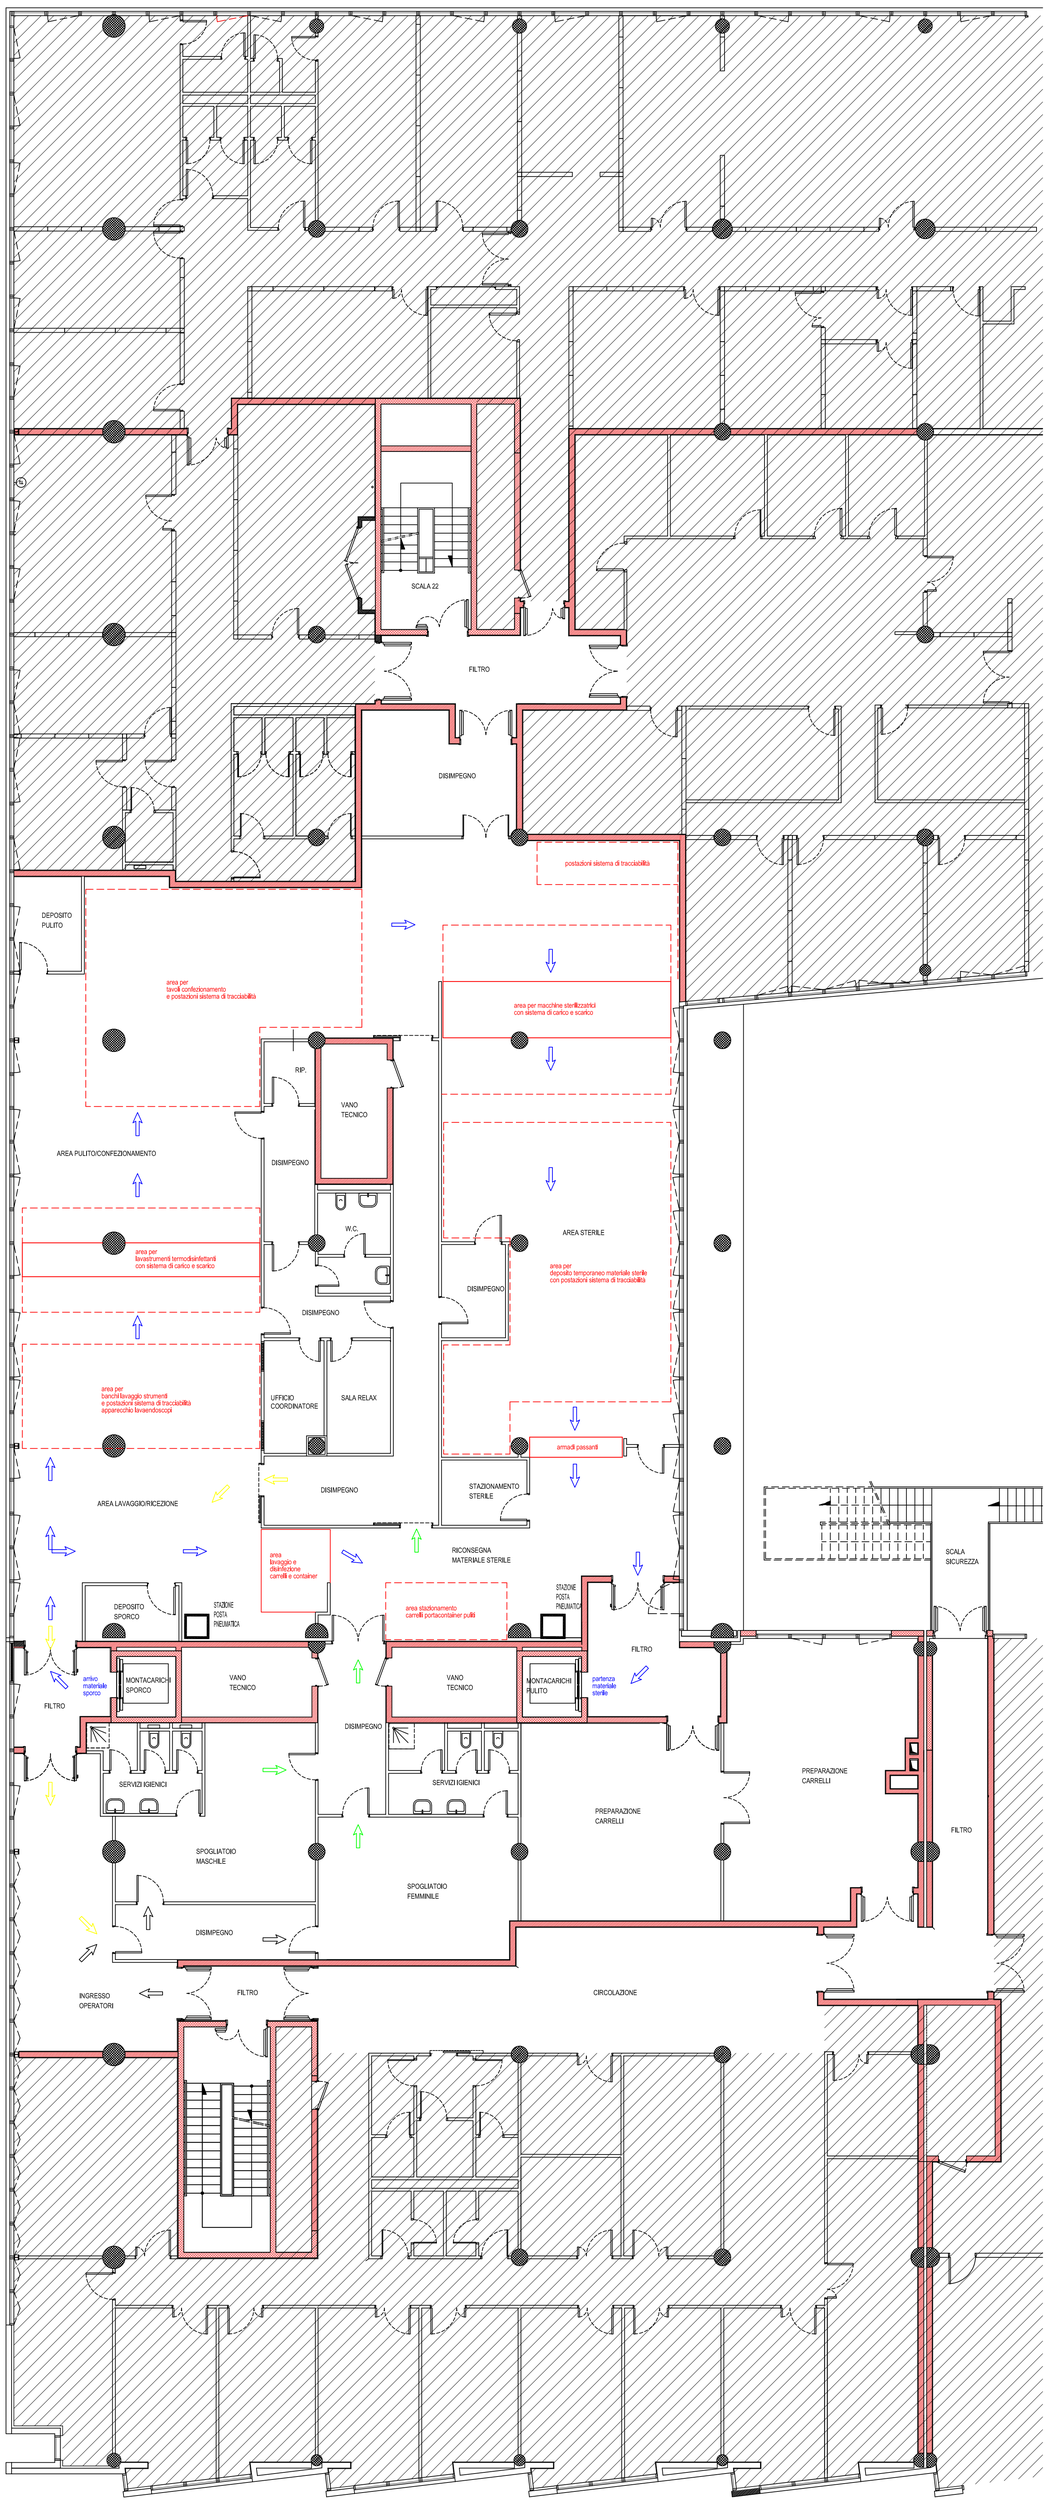

pilastri in cemento armato

pareti esistenti vincolanti non modificabili

percorso del materiale sanitario

percorso personale in entrata

percorso personale in uscita

Azienda Sanitaria Locale CN2 - ALBA-BRA

Servizi Amministrativi di Line

Struttura Complessa SERVIZI TECNICI

Via Vida n.10, 12051 ALBA - telefono 0173316234 - fax 0173316495

http://www.aslcn2.it - e-mail: tecnico.alba@aslcn2.it

Nuovo Ospedale di Verduno

Pianta Livello -1

-

Centrale di Sterilizzazione

progettista:
Dott. Arch. Ferruccio Bianco
collaboratori:
Ing. Paolo Marengo
Geom. Fabrizio Anselma
-

Scala: 1:100

Data: febbraio 2018

Tavola n. 1