



SCHEMA DI INTERVENTO

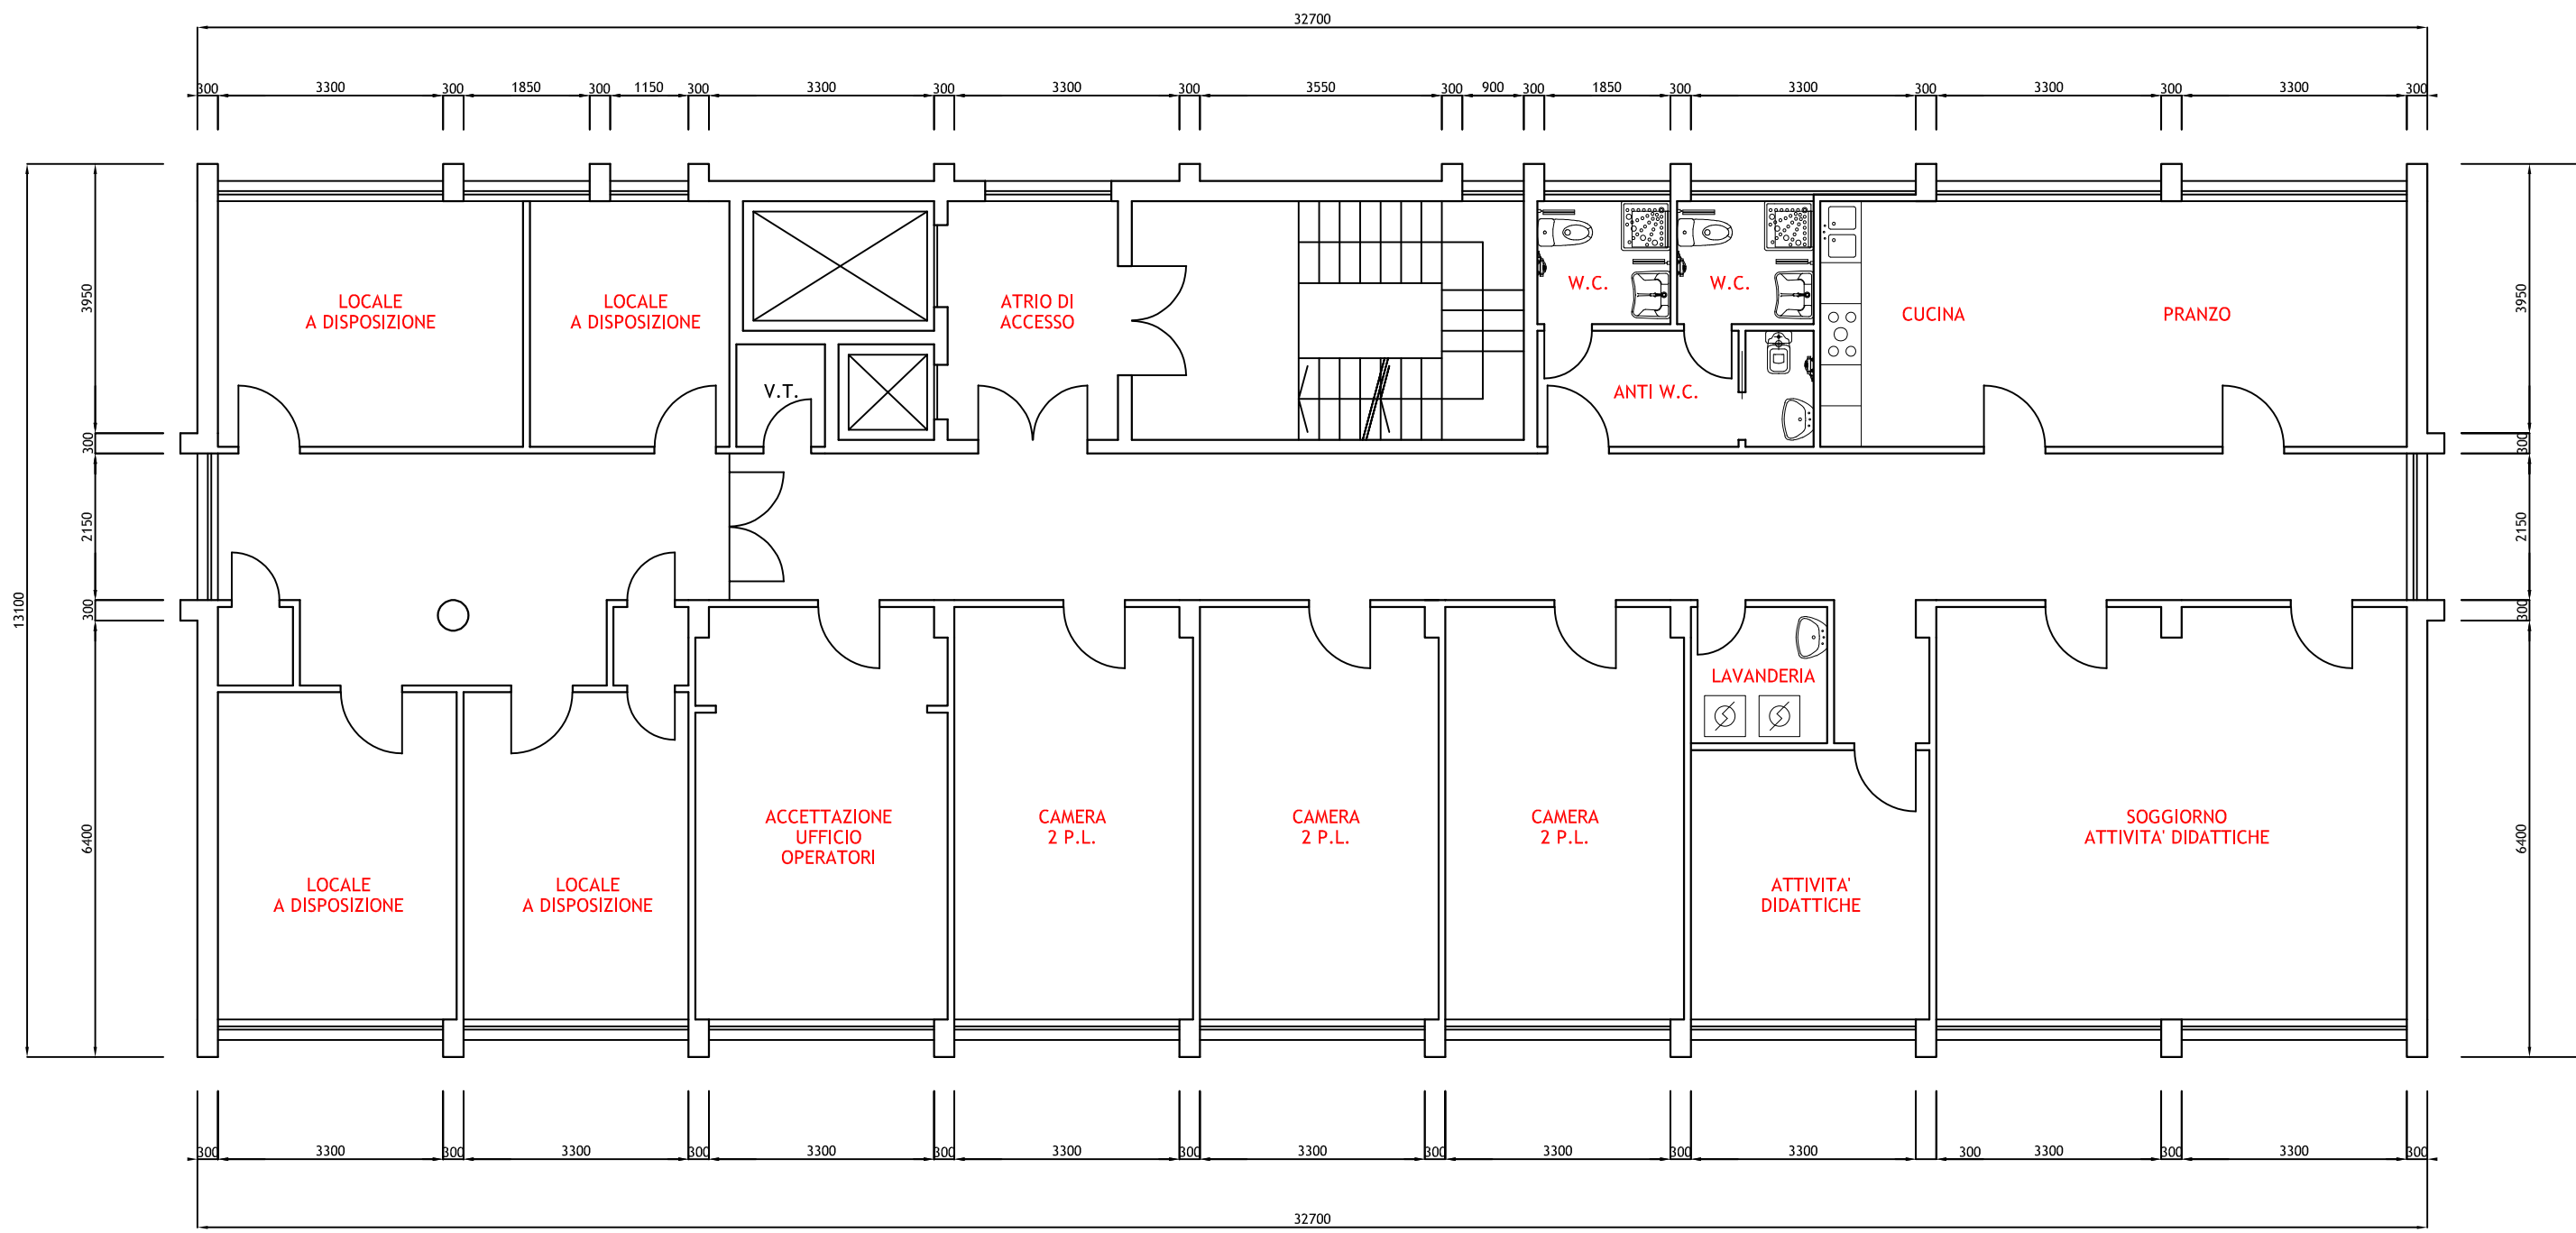

SITUAZIONE IN PROGETTO

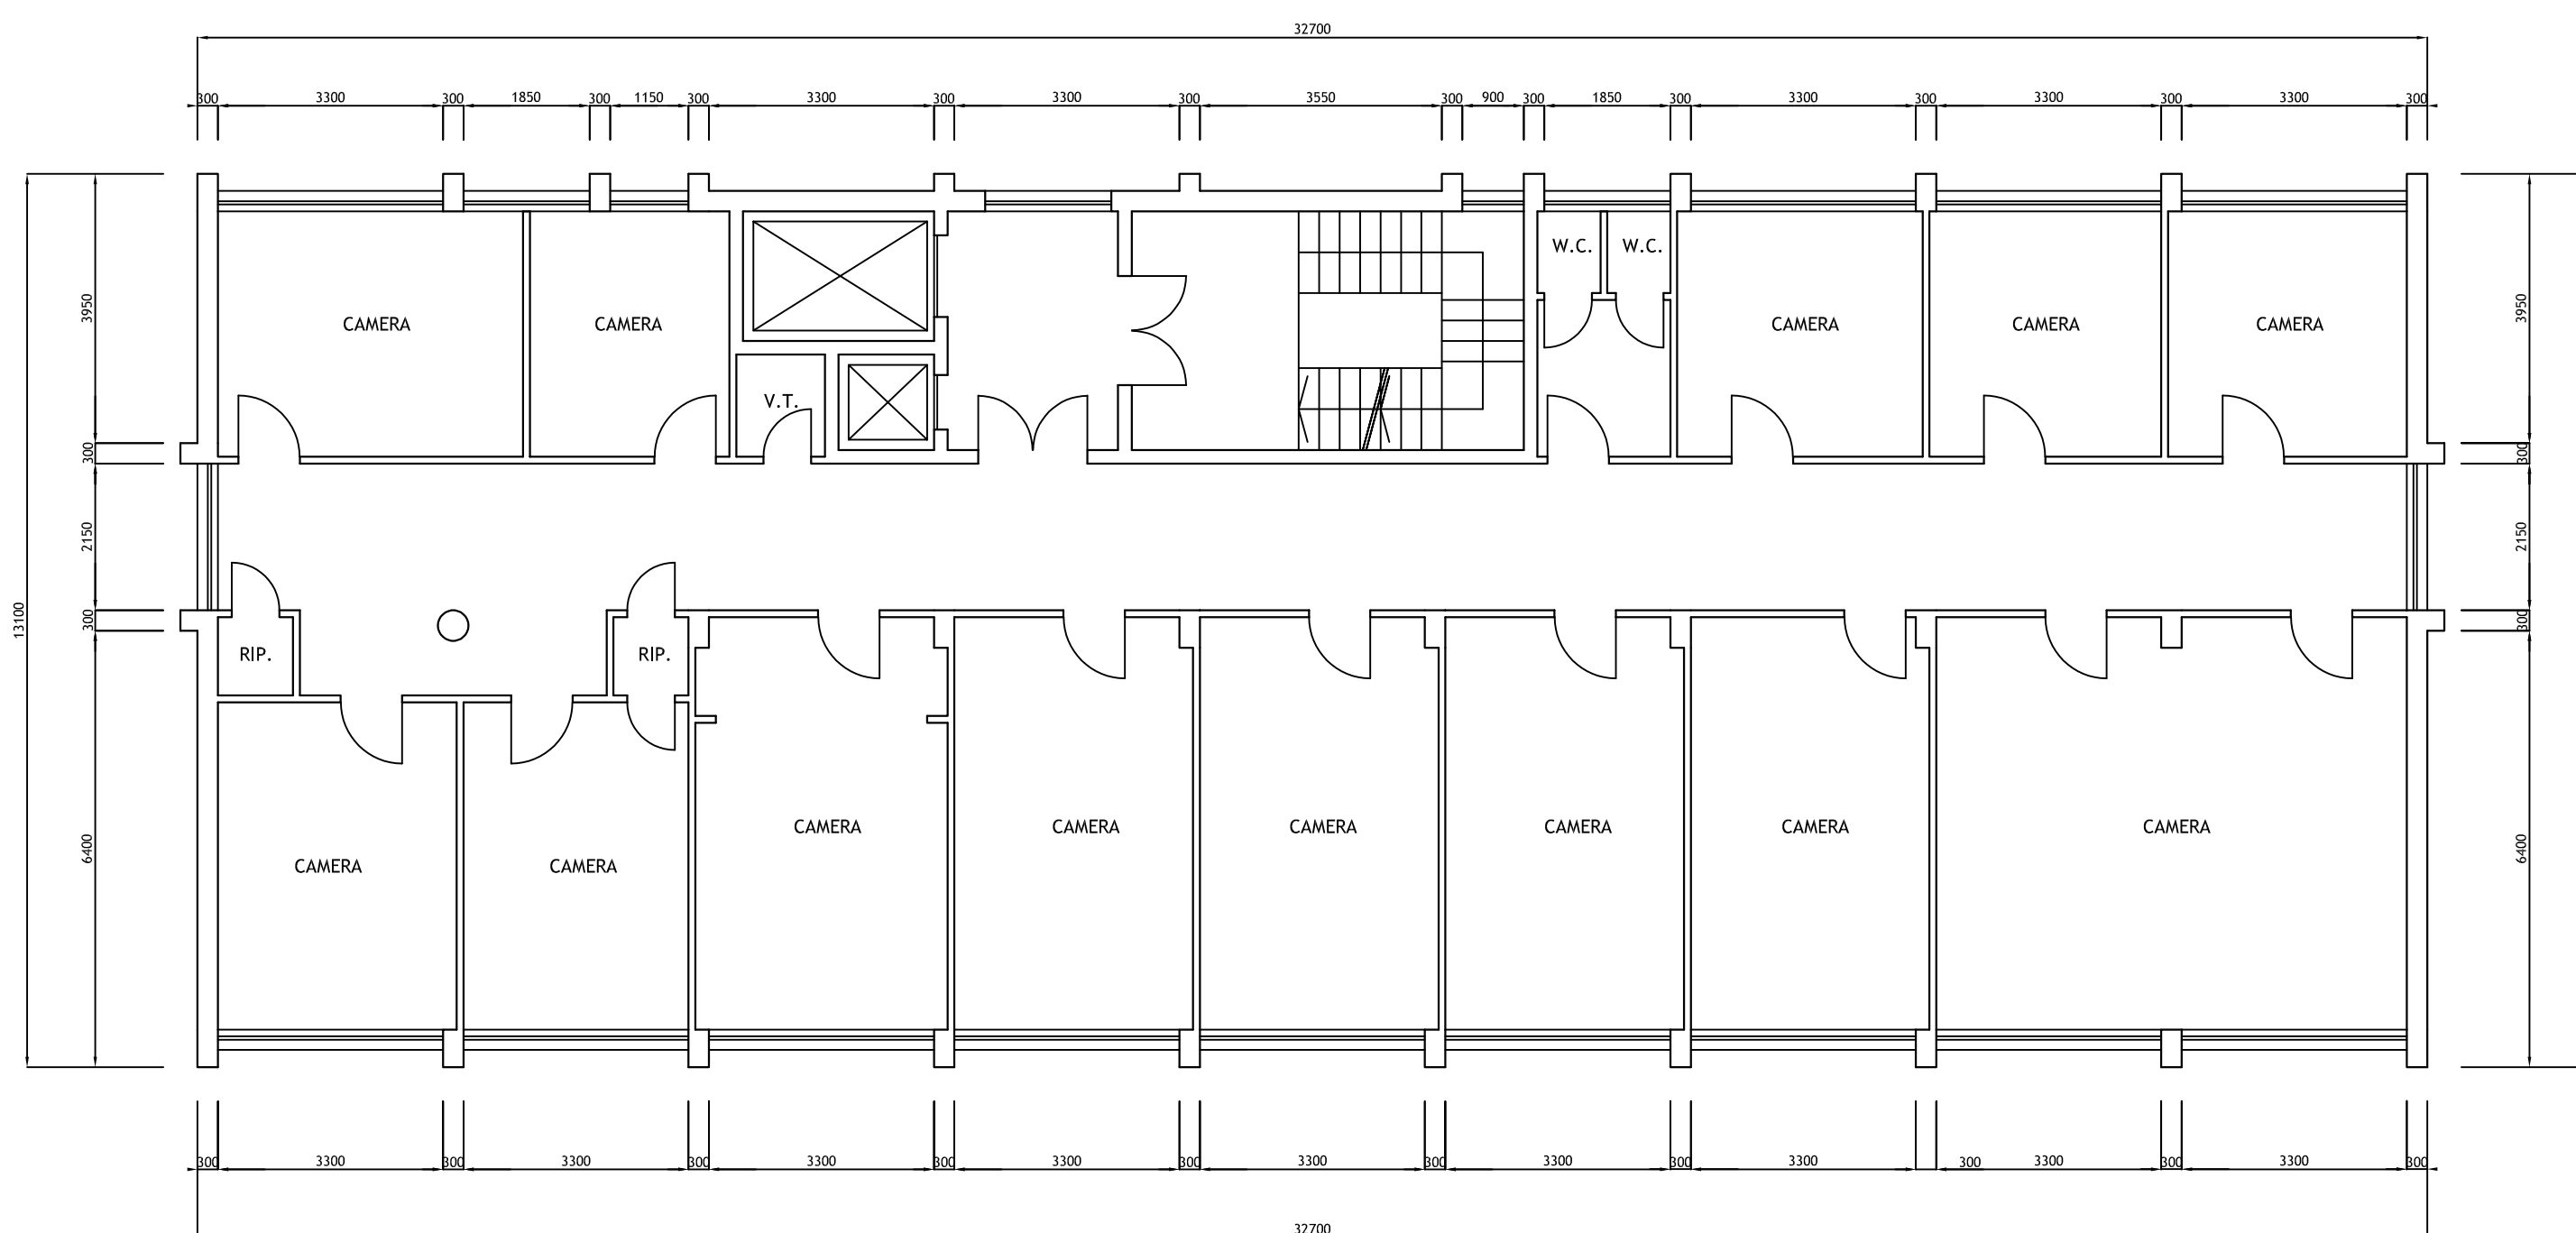

SITUAZIONE ATTUALE

Azienda Sanitaria Locale CN2 - ALBA-BRA  
CASA DELLA SALUTE  
Cortemilia (CN) - Corso Divisioni Alpine n. 35

Programma Cooperazione Territoriale Transfrontaliera ALCOTRA  
Piano Integrato Tematico (Pitem) PRO-SOL - Progetto Senior

Progetto di allestimento di Appartamenti Pedagogici  
presso la Casa della Salute di Cortemilia

Progettista: \_\_\_\_\_ Collaboratori: \_\_\_\_\_

Tavola: **U** Oggetto: **Piano Terzo - planimetrie** Scala: **1:100**  
Data: **10/2020**

Autore	Data	Autore	Data

**ASL CN2** Azienda Sanitaria Locale CN2 - ALBA-BRA  
Servizi Amministrativi di Linea - S.C. SERVIZI TECNICI  
Strada del Tanaro n. 75, 12060 VERDUNO (CN) - telefono 0172/1408960 - 0172/1408953  
http://www.aslcn2.it - e-mail: forsenru@aslcn2.it