




Prospetto Nord-Oves

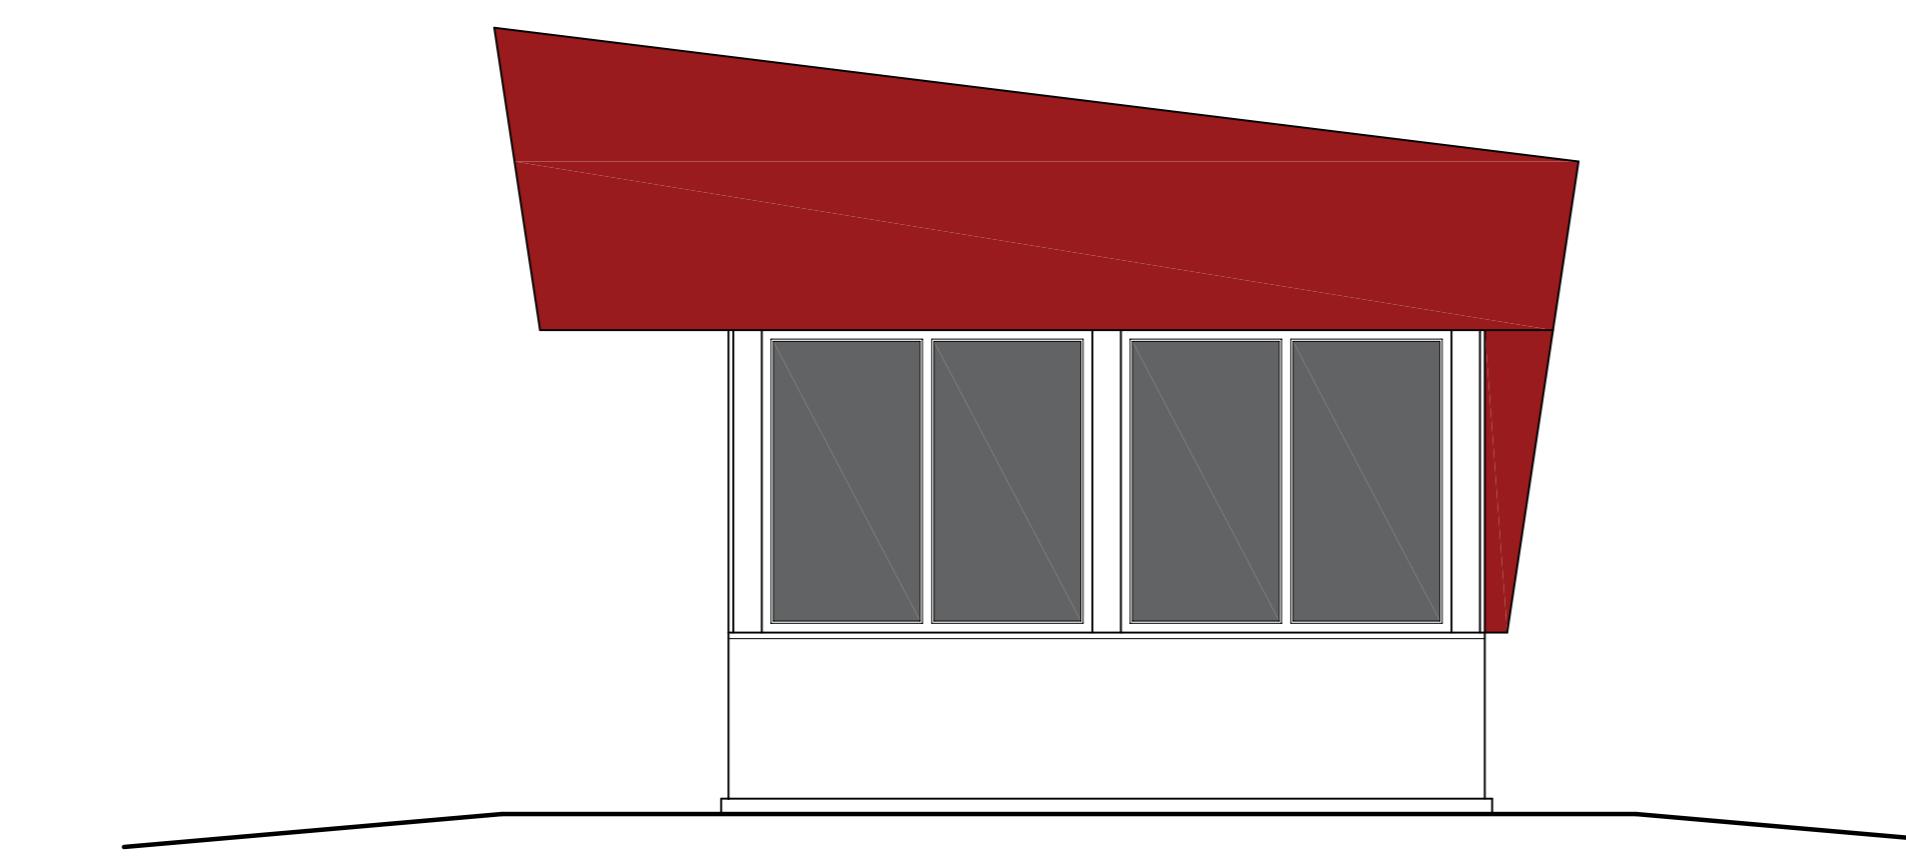


Prospetto Sud-Ovest

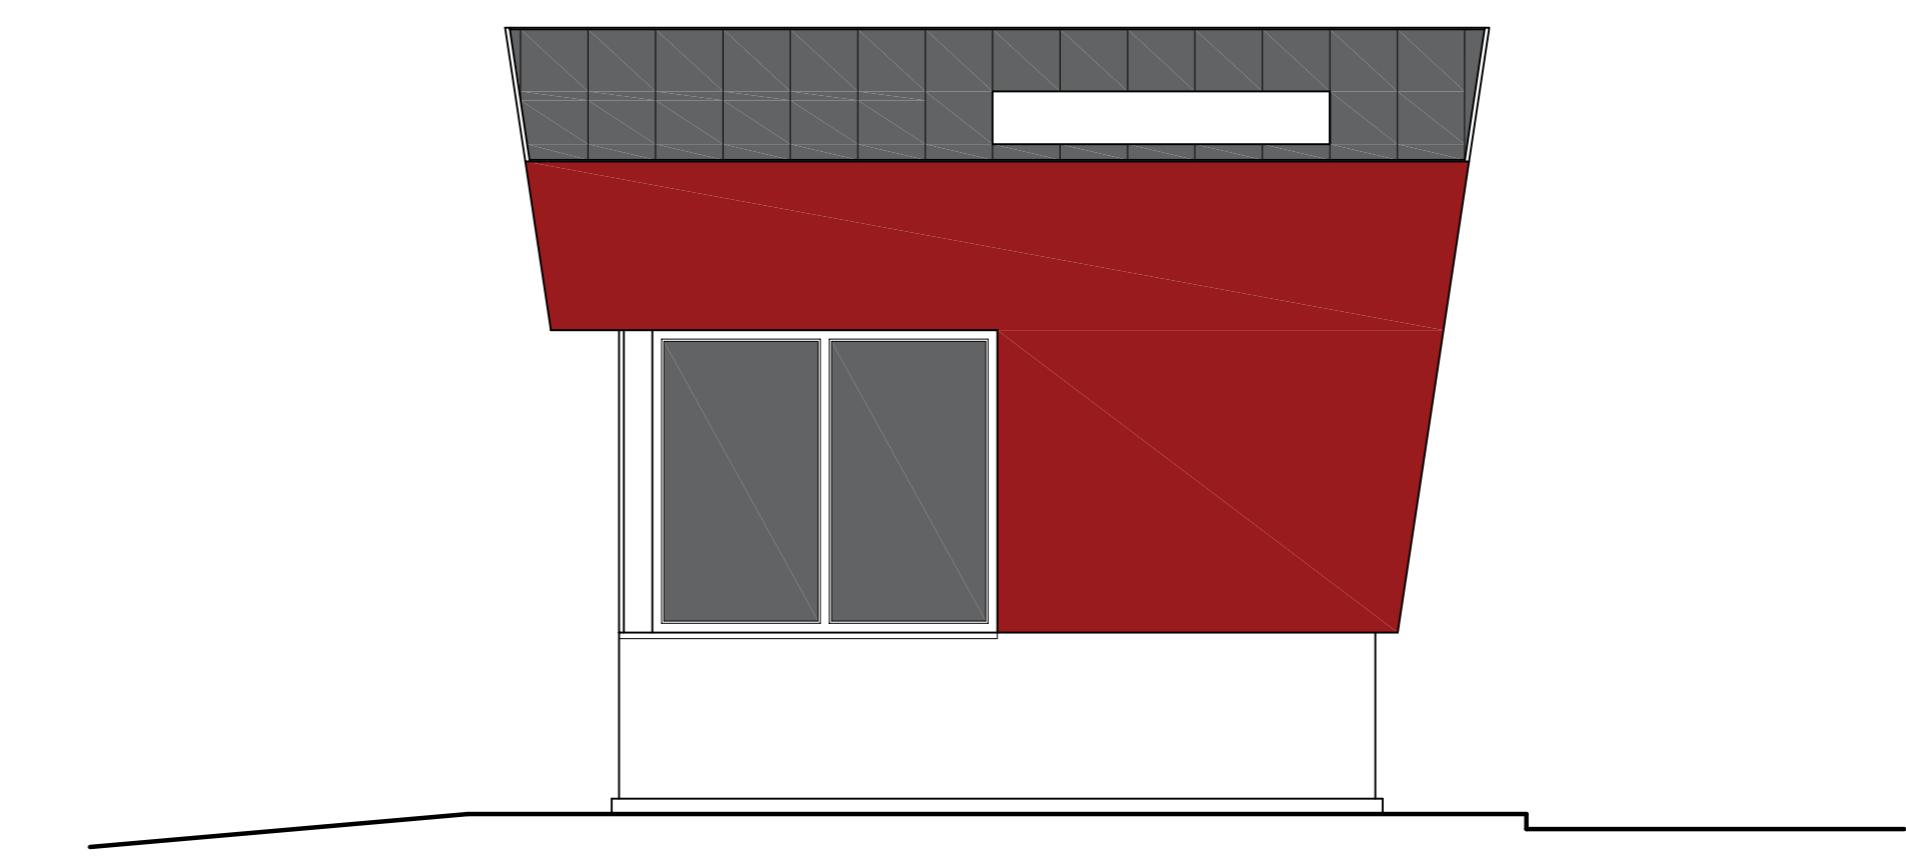


Prospetto Sud-Es

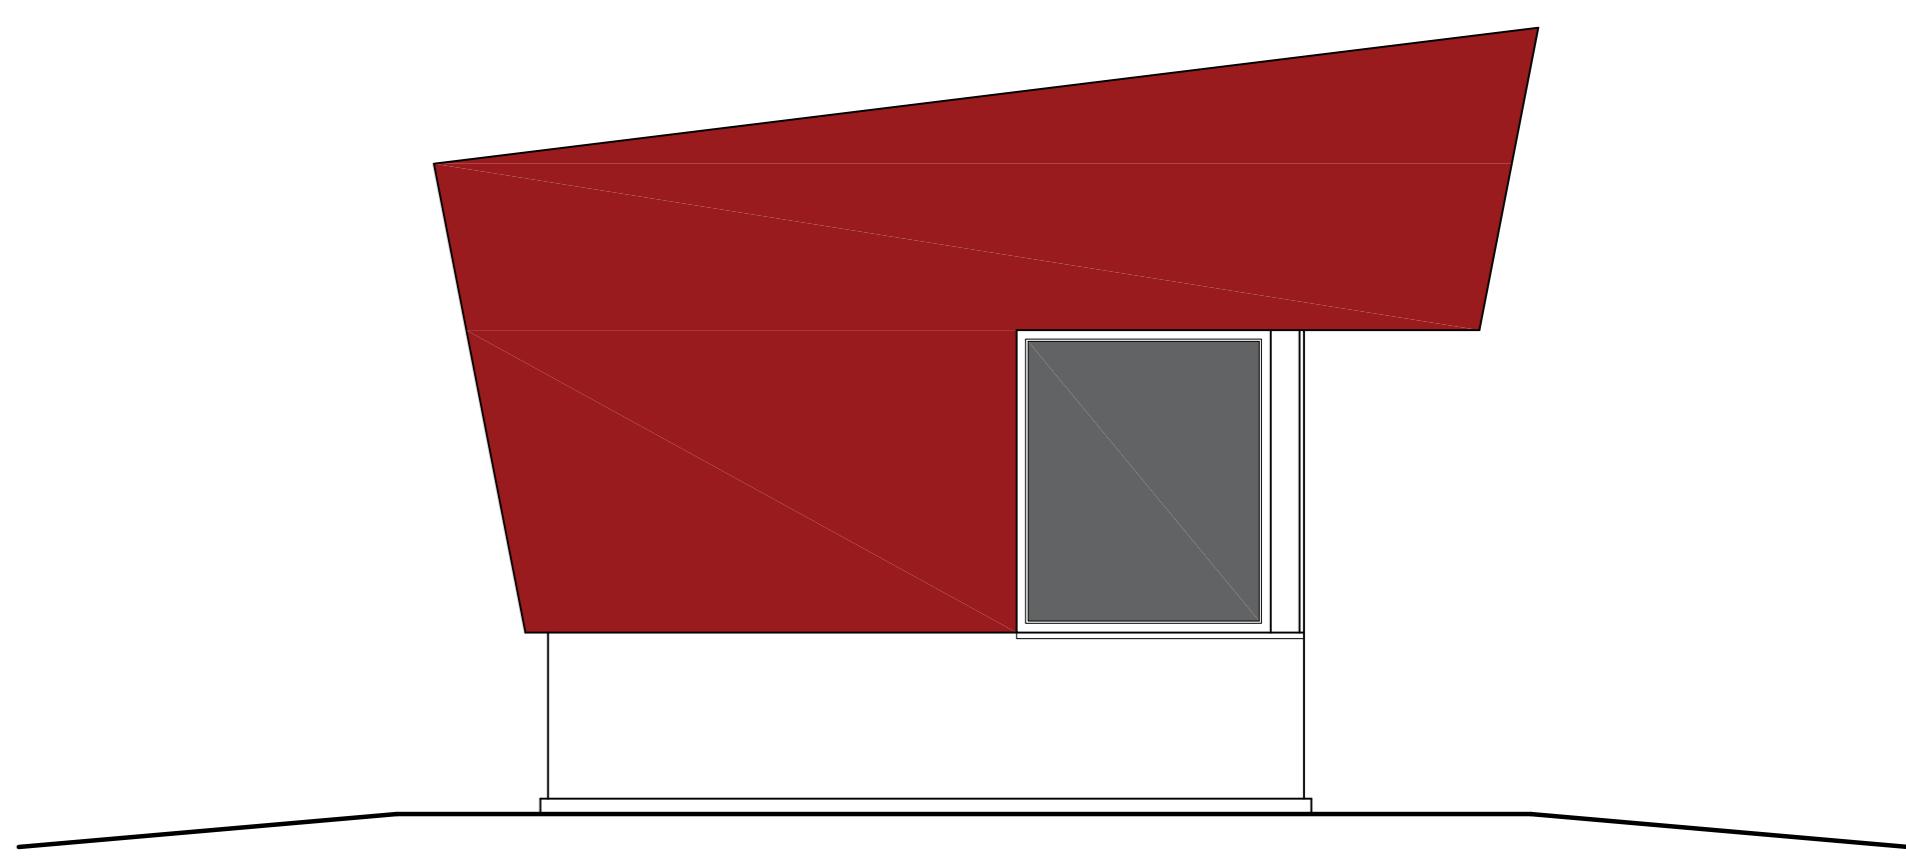


Prospetto Nord-Est

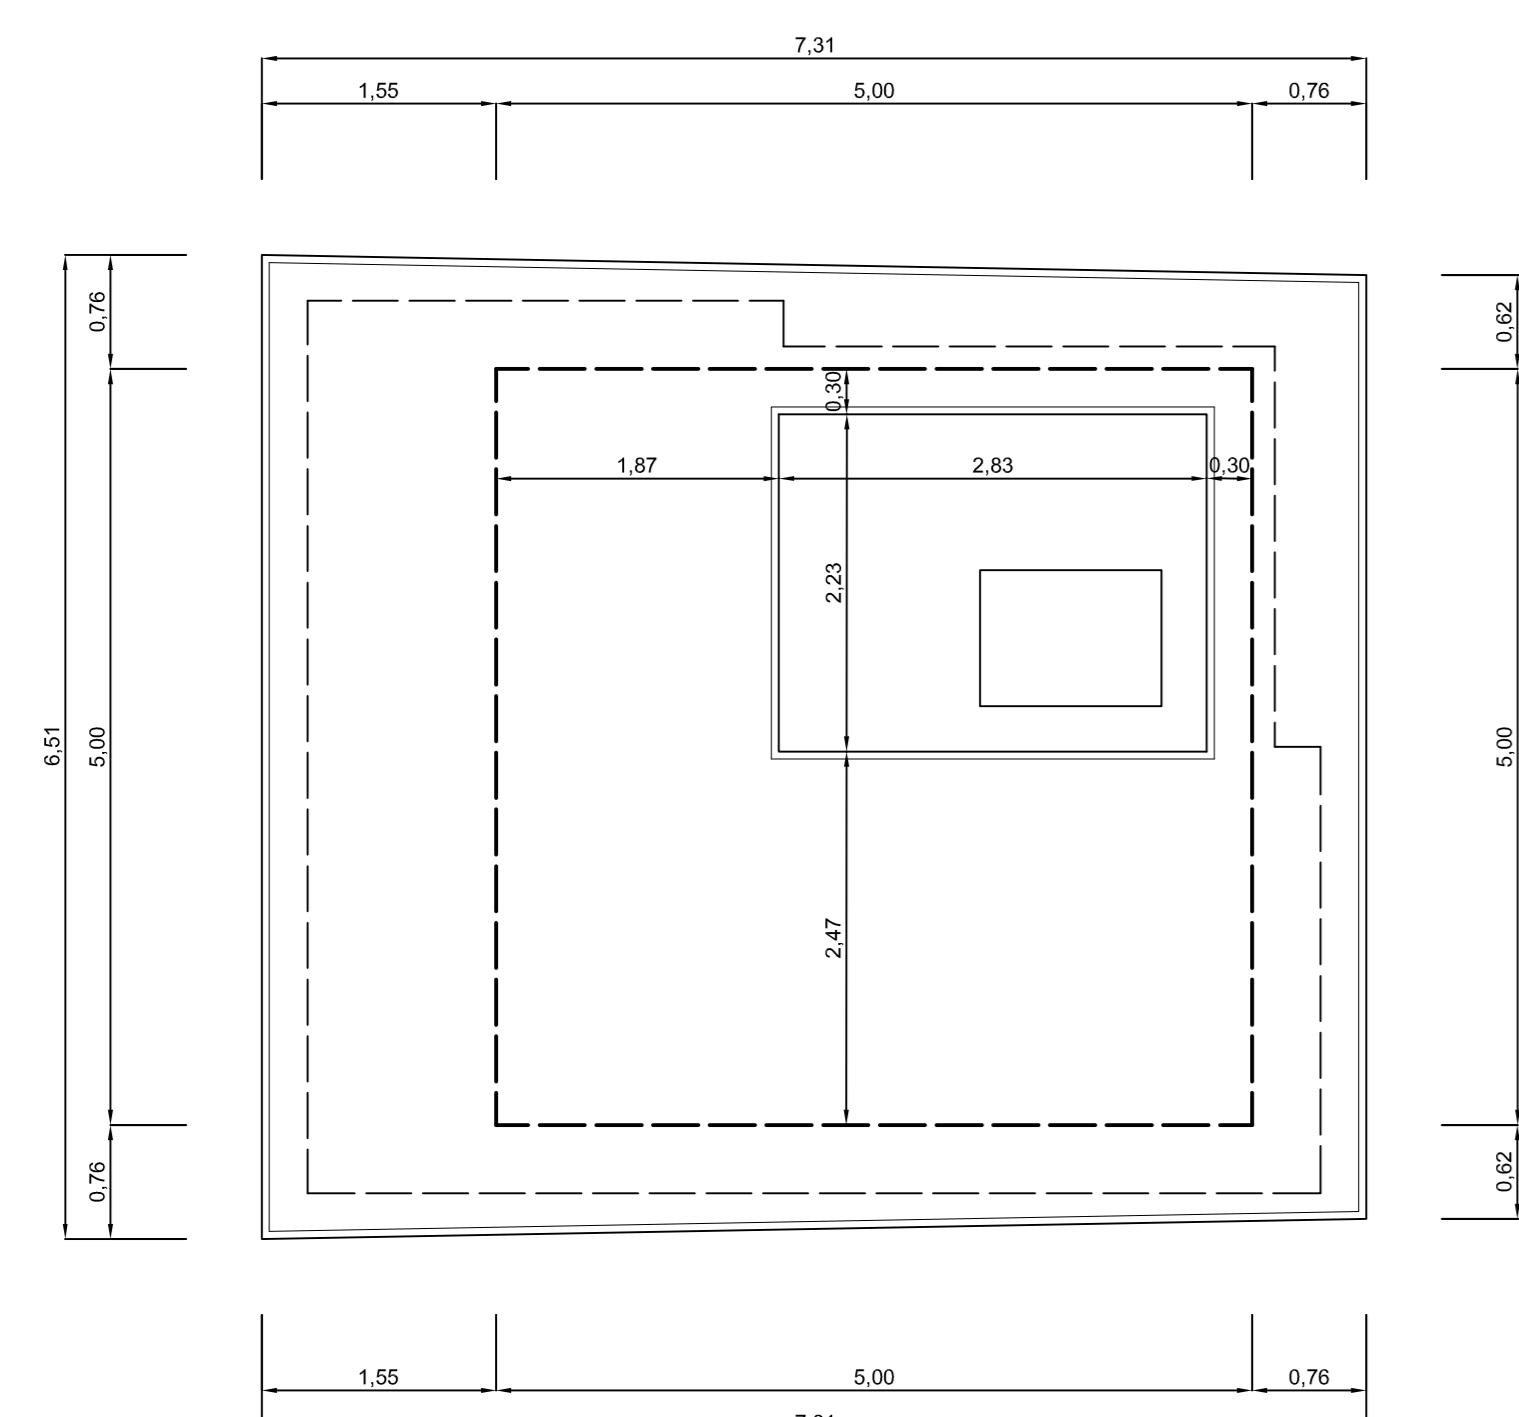


Piante della copert

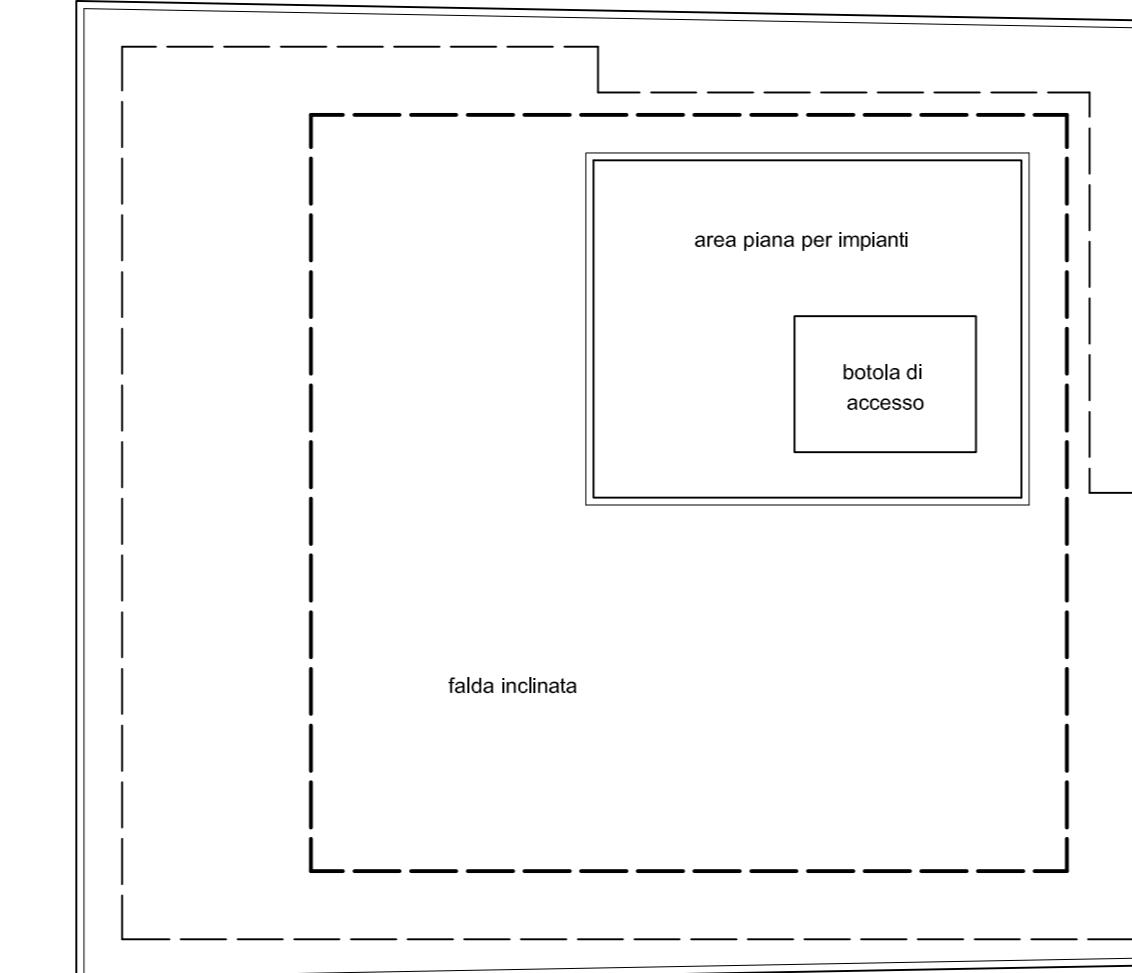



Sezione trasversale

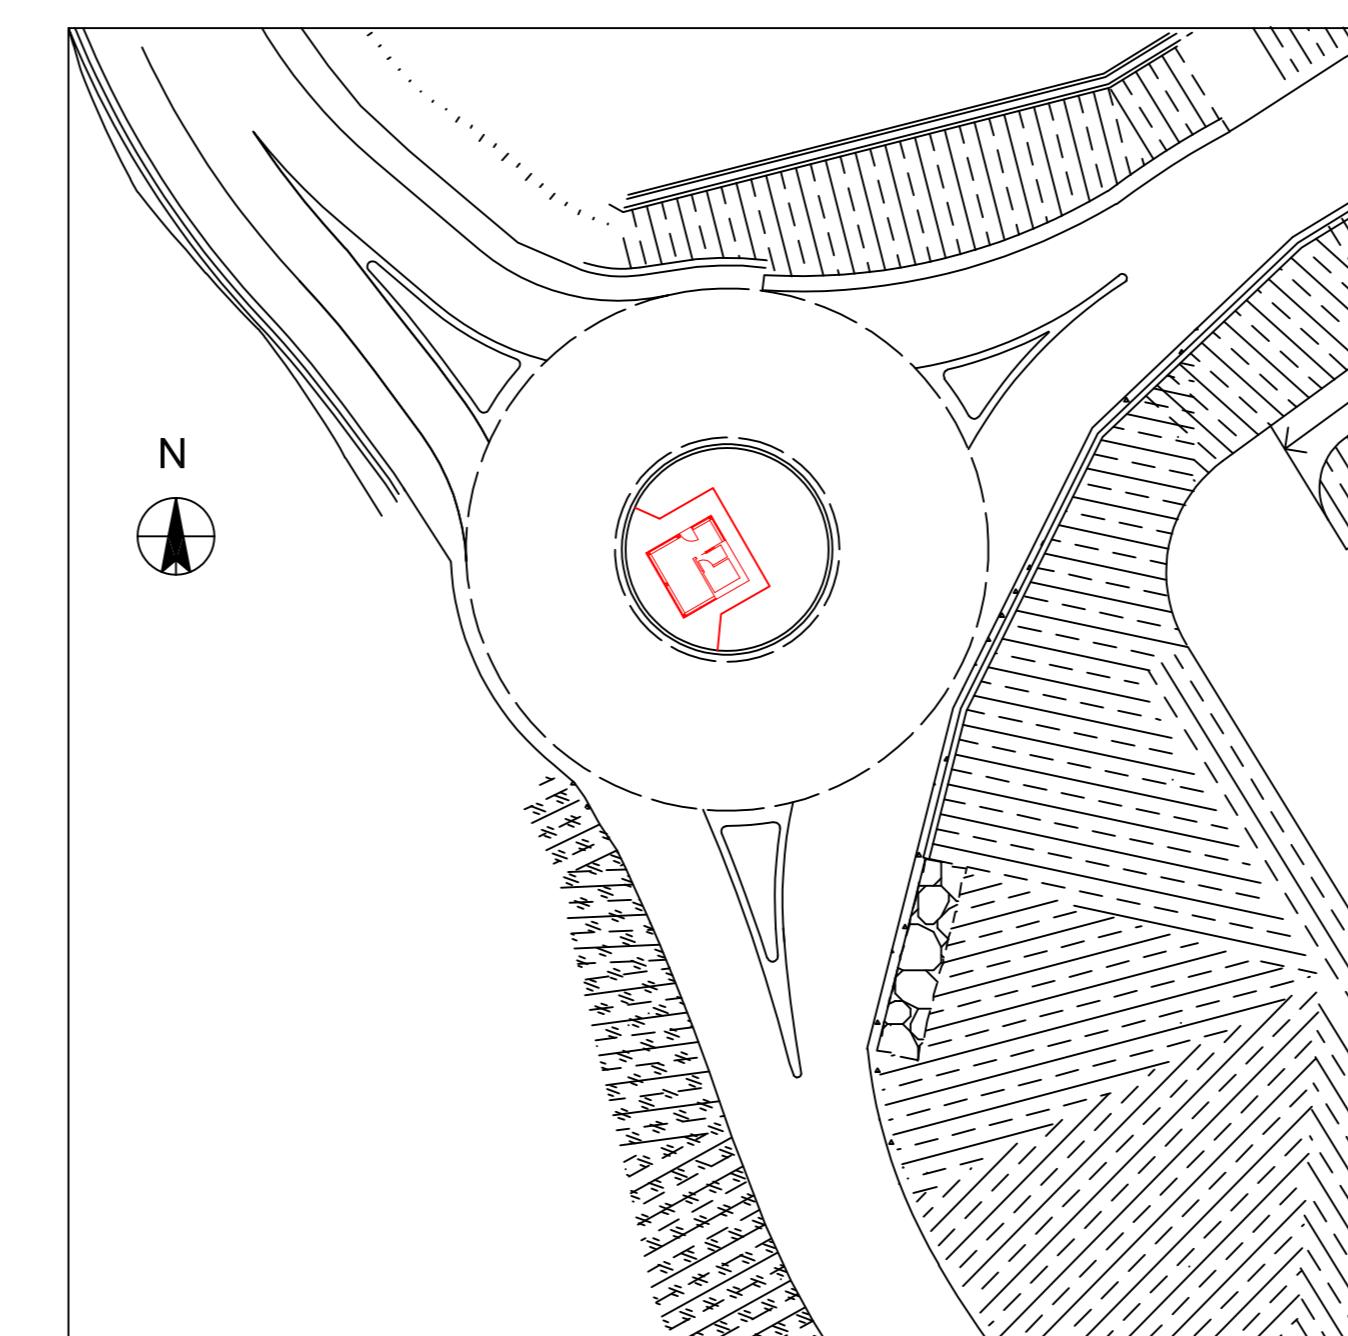

Planimetria generale - sc. 1:500

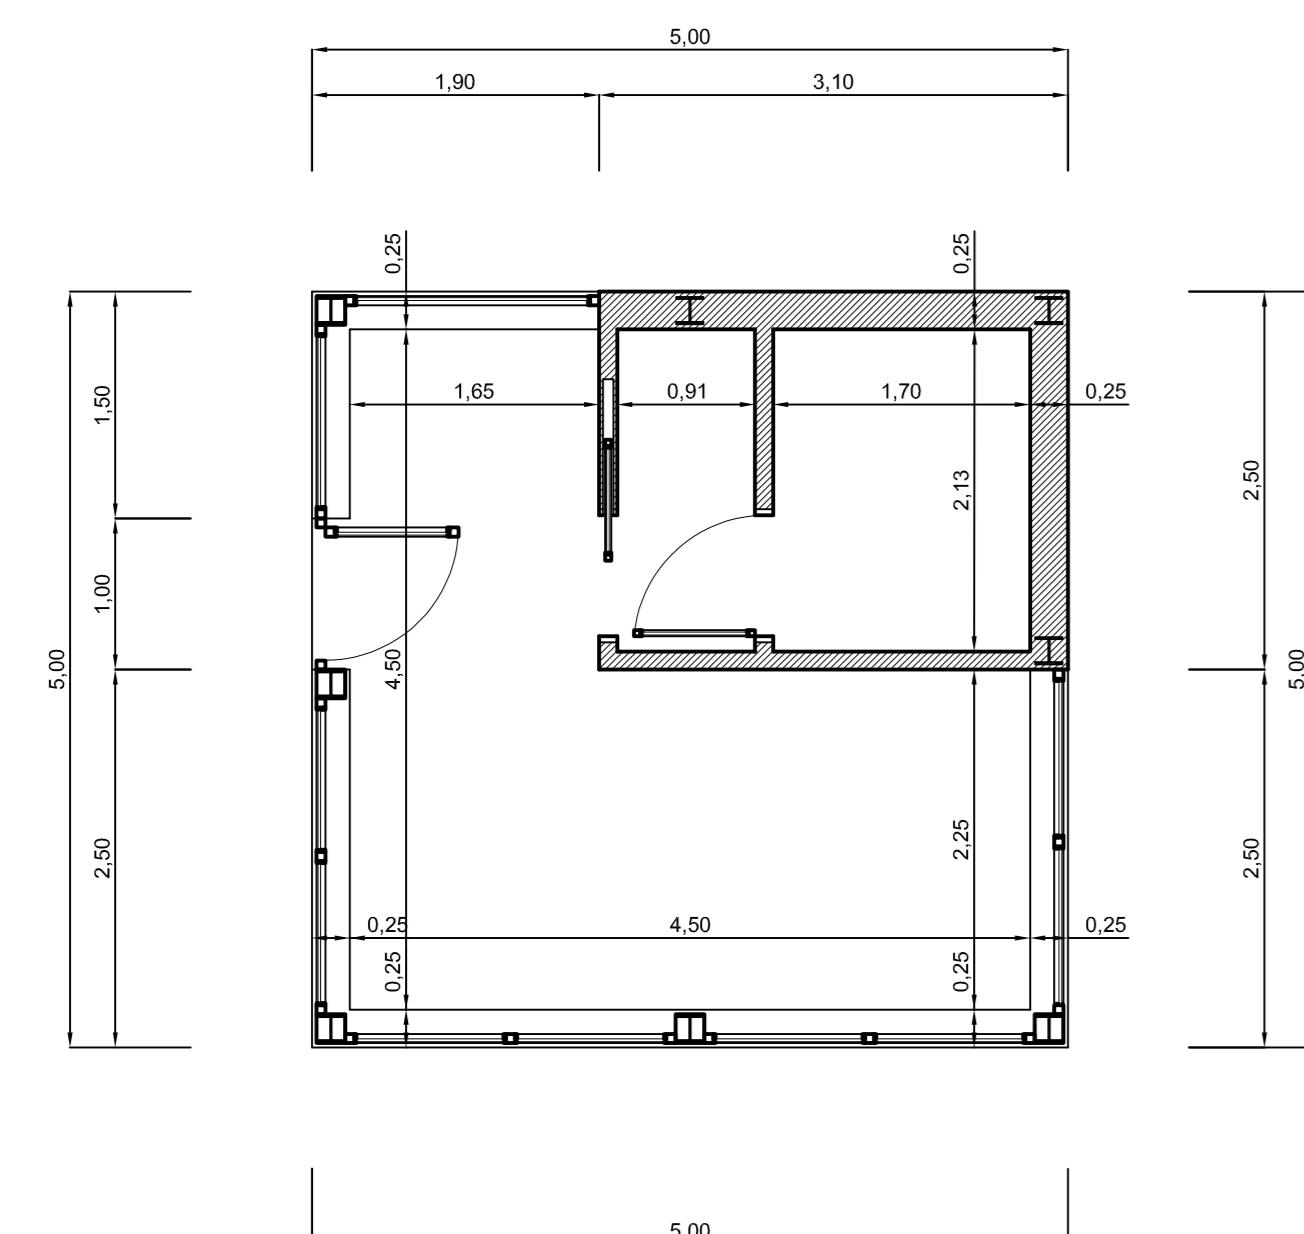

Piante del piano terreno

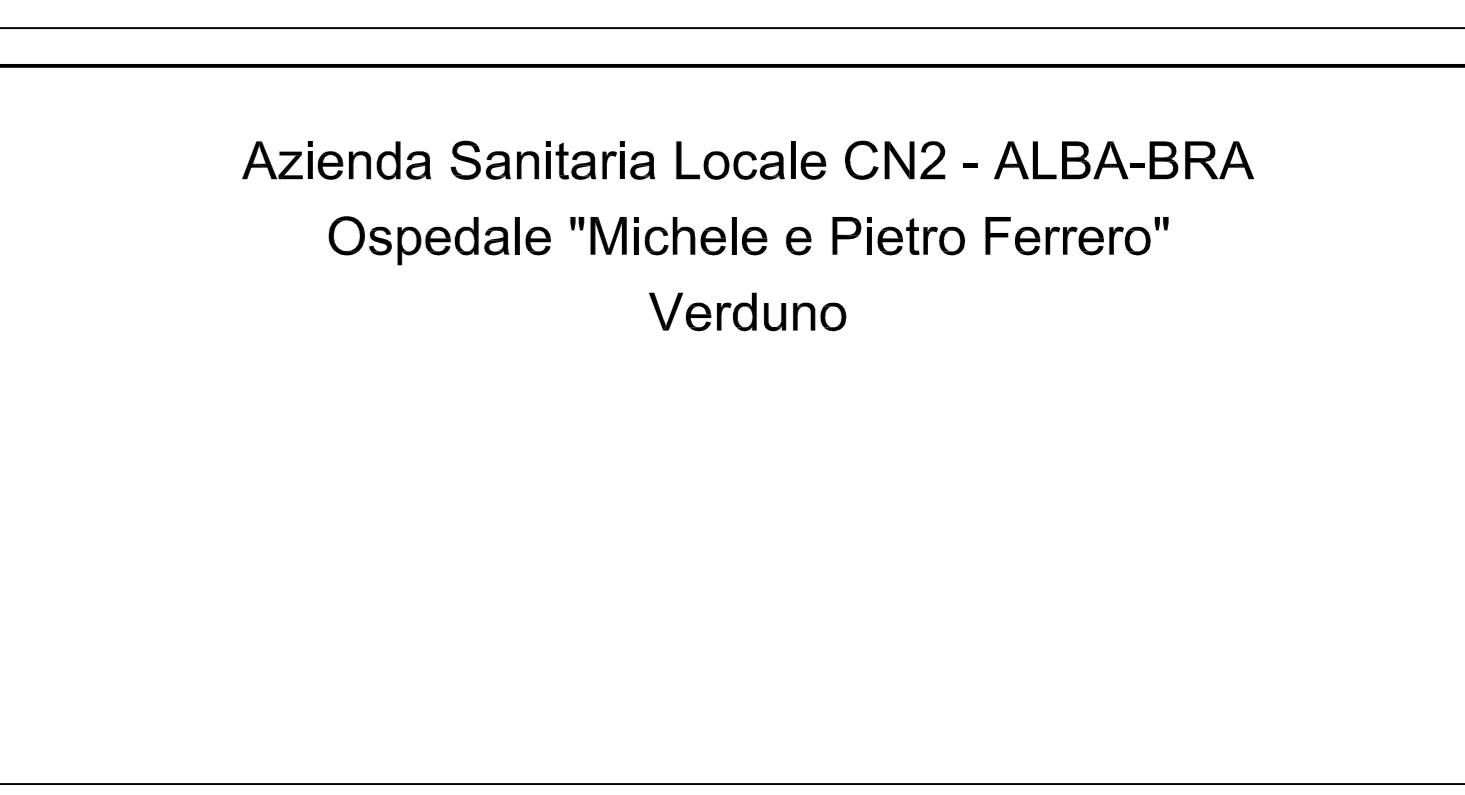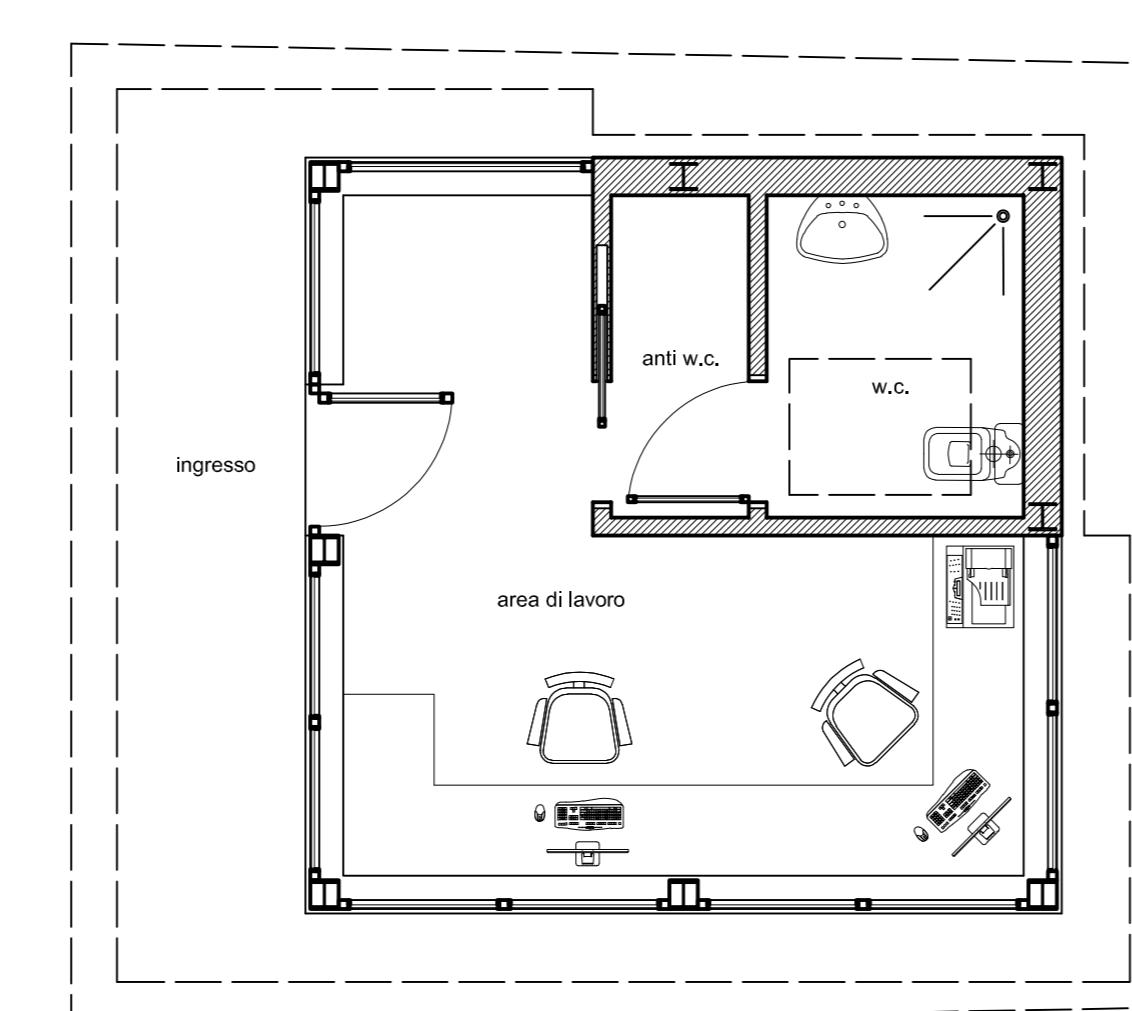

Azienda Sanitaria Locale CN2 - ALBA-BRA
Ospedale "Michele e Pietro Ferrero"
Verduno

Progetto di basso fabbricato ad uso posto di controllo dell'accesso veicolare all'Ospedale "Michele e Pietro Ferrero" a Verduno

Progettista:	Collaborato
Arch. Ferruccio BIANCO	Geom. Fabrizio ANSELMI
Tavola:	Oggetto:
	Planimetria generale
	Piante, prospetti e sezione

	Scala:
	1:50
	Data: