



Planimetrie dello stato attuale


Piano seminterrato

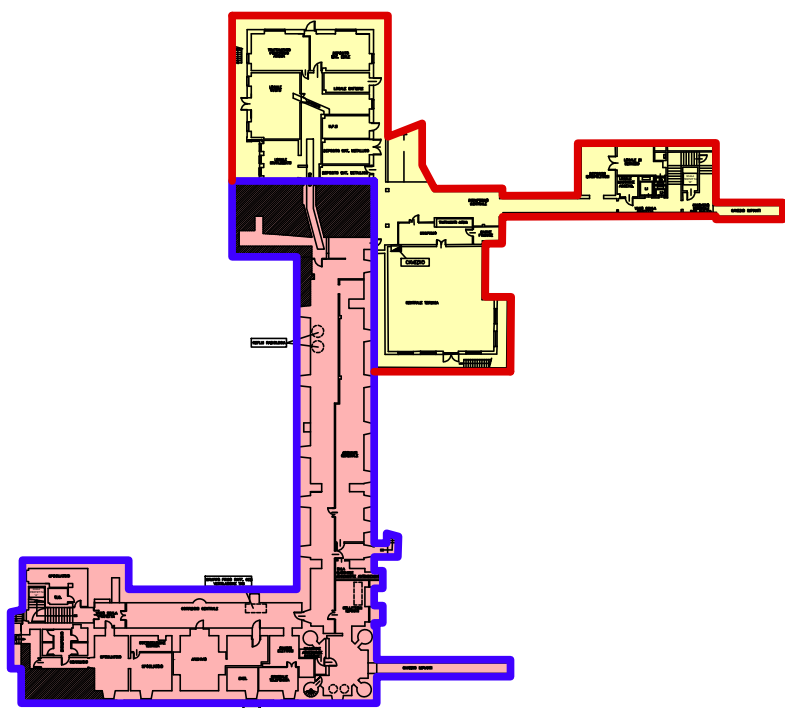



Piano terreno

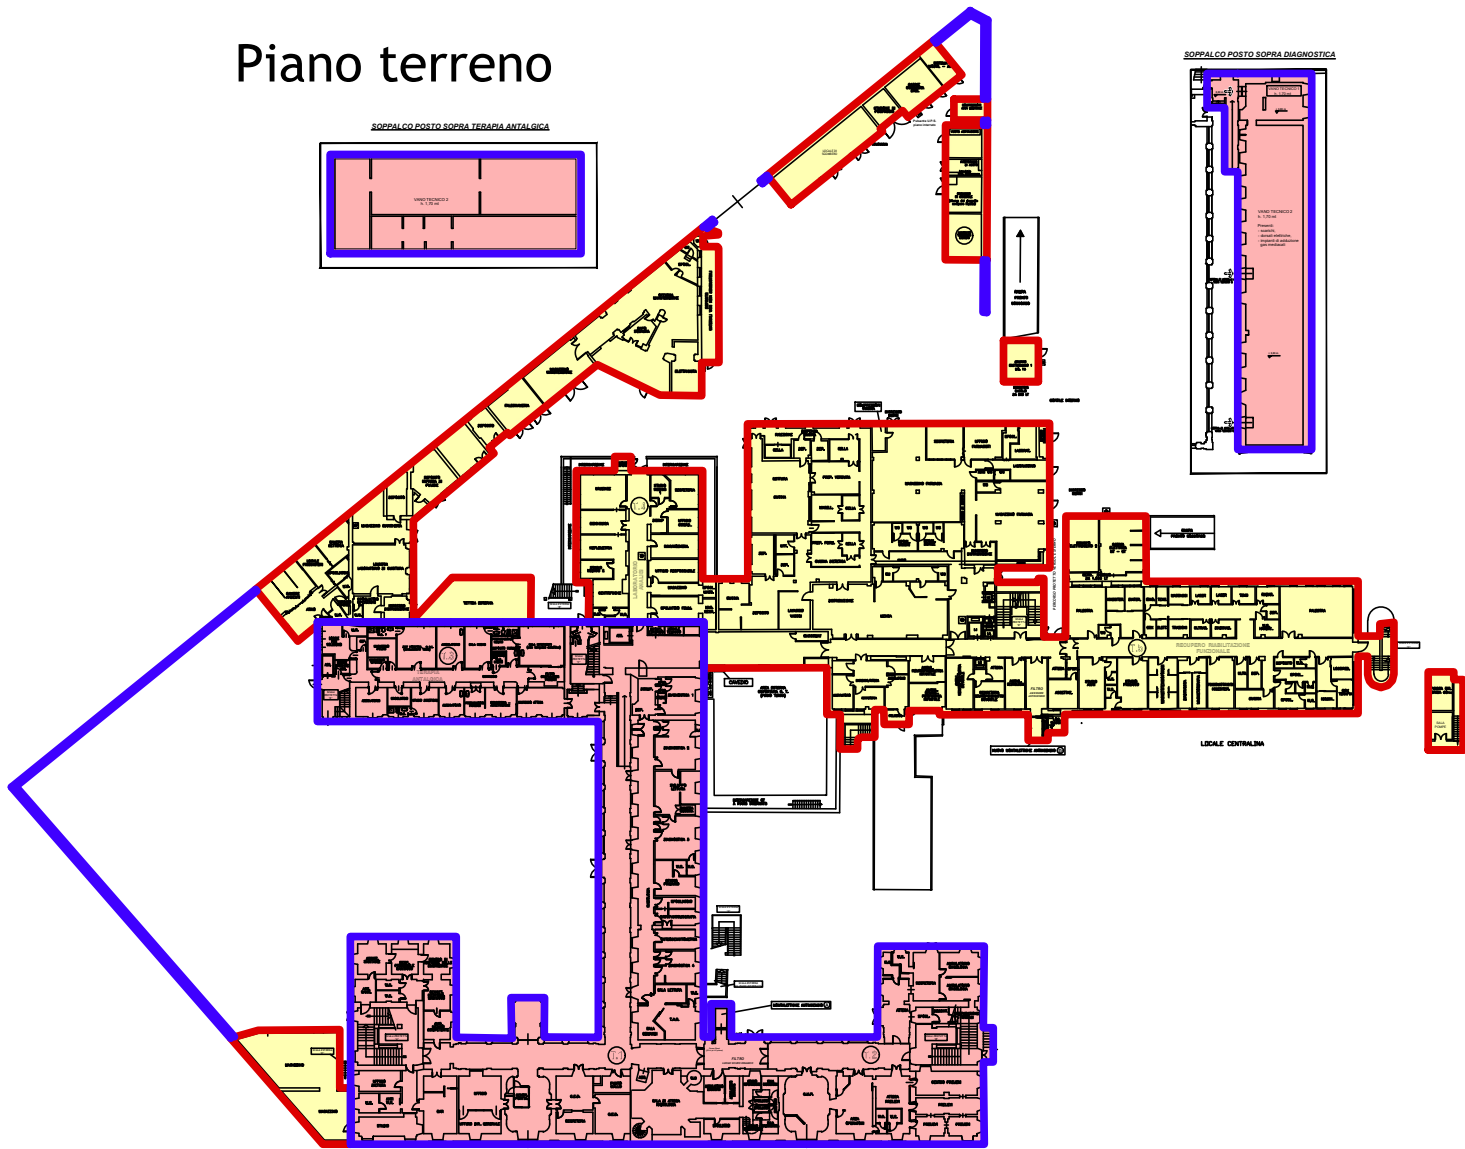

Piano primo

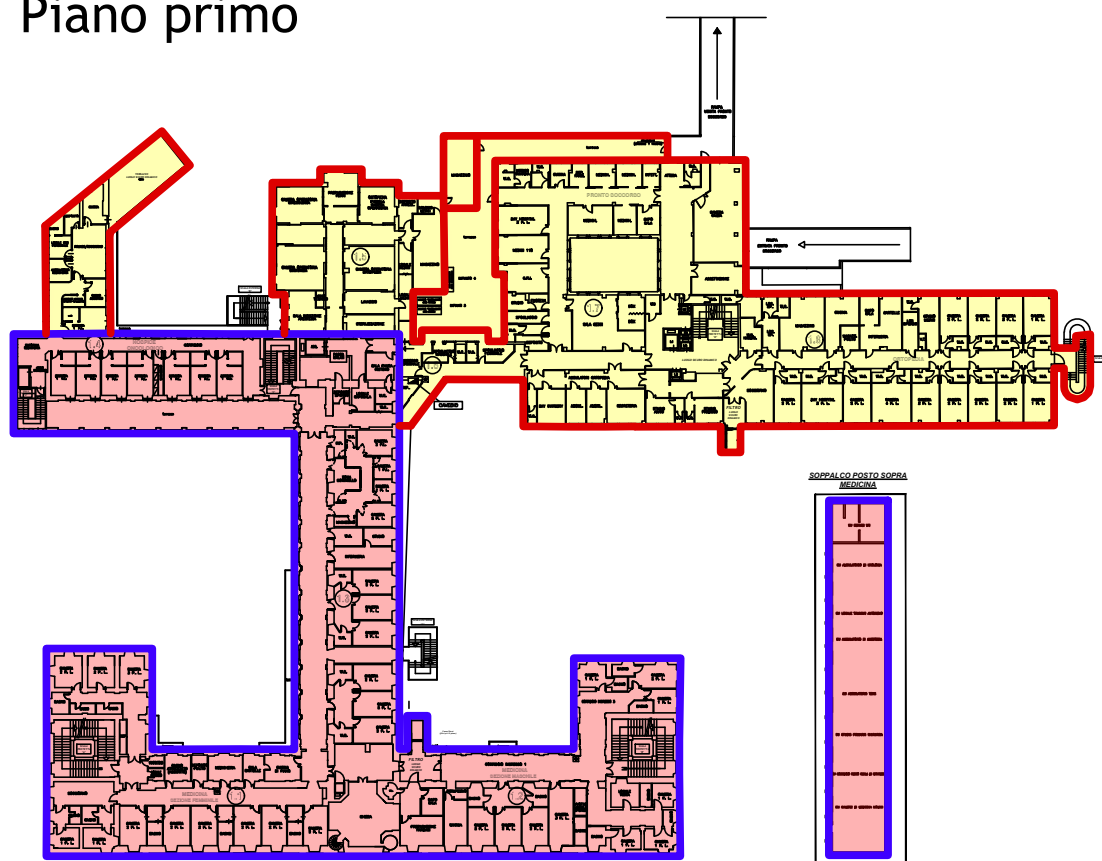


Piano secondo

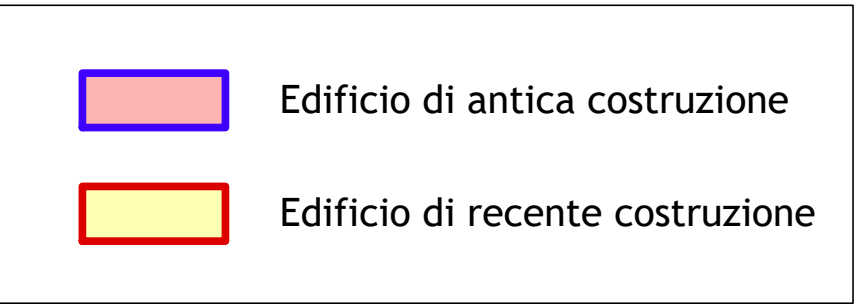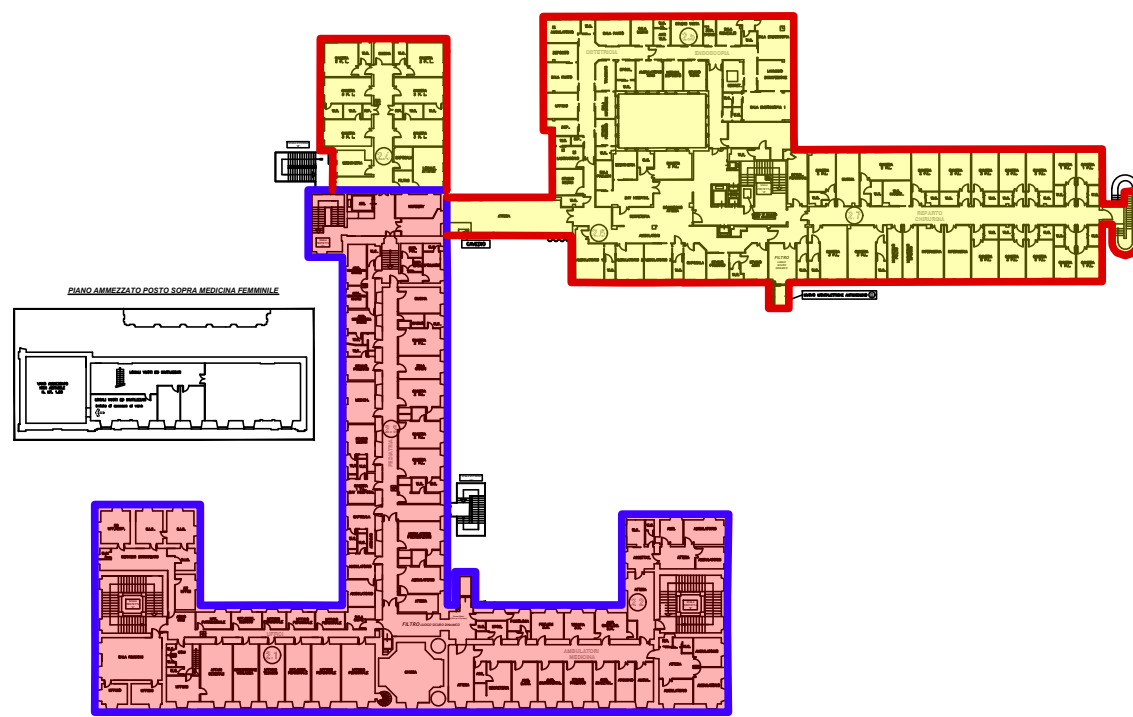


Perimetri dello stato attuale


Piano seminterrato

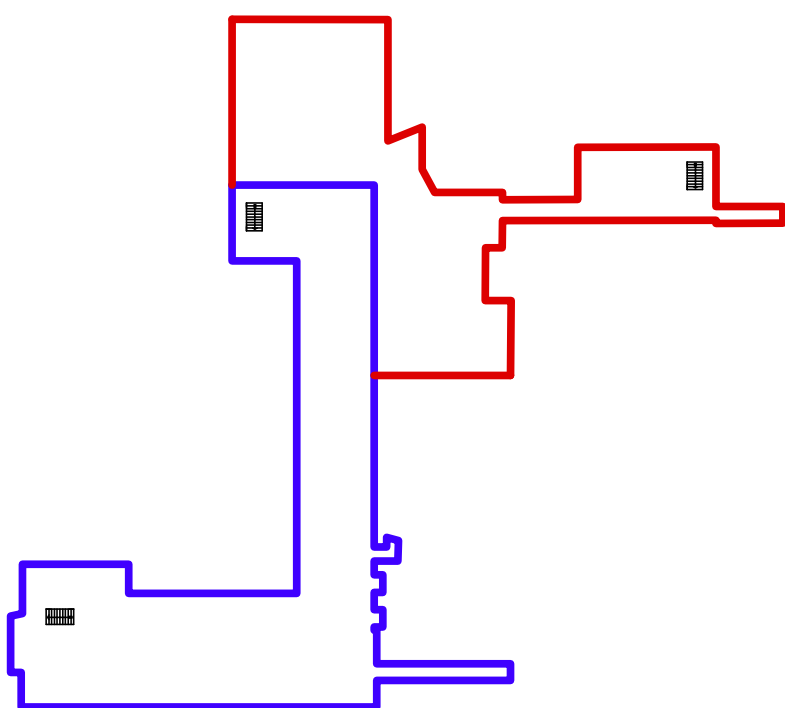


Piano terreno

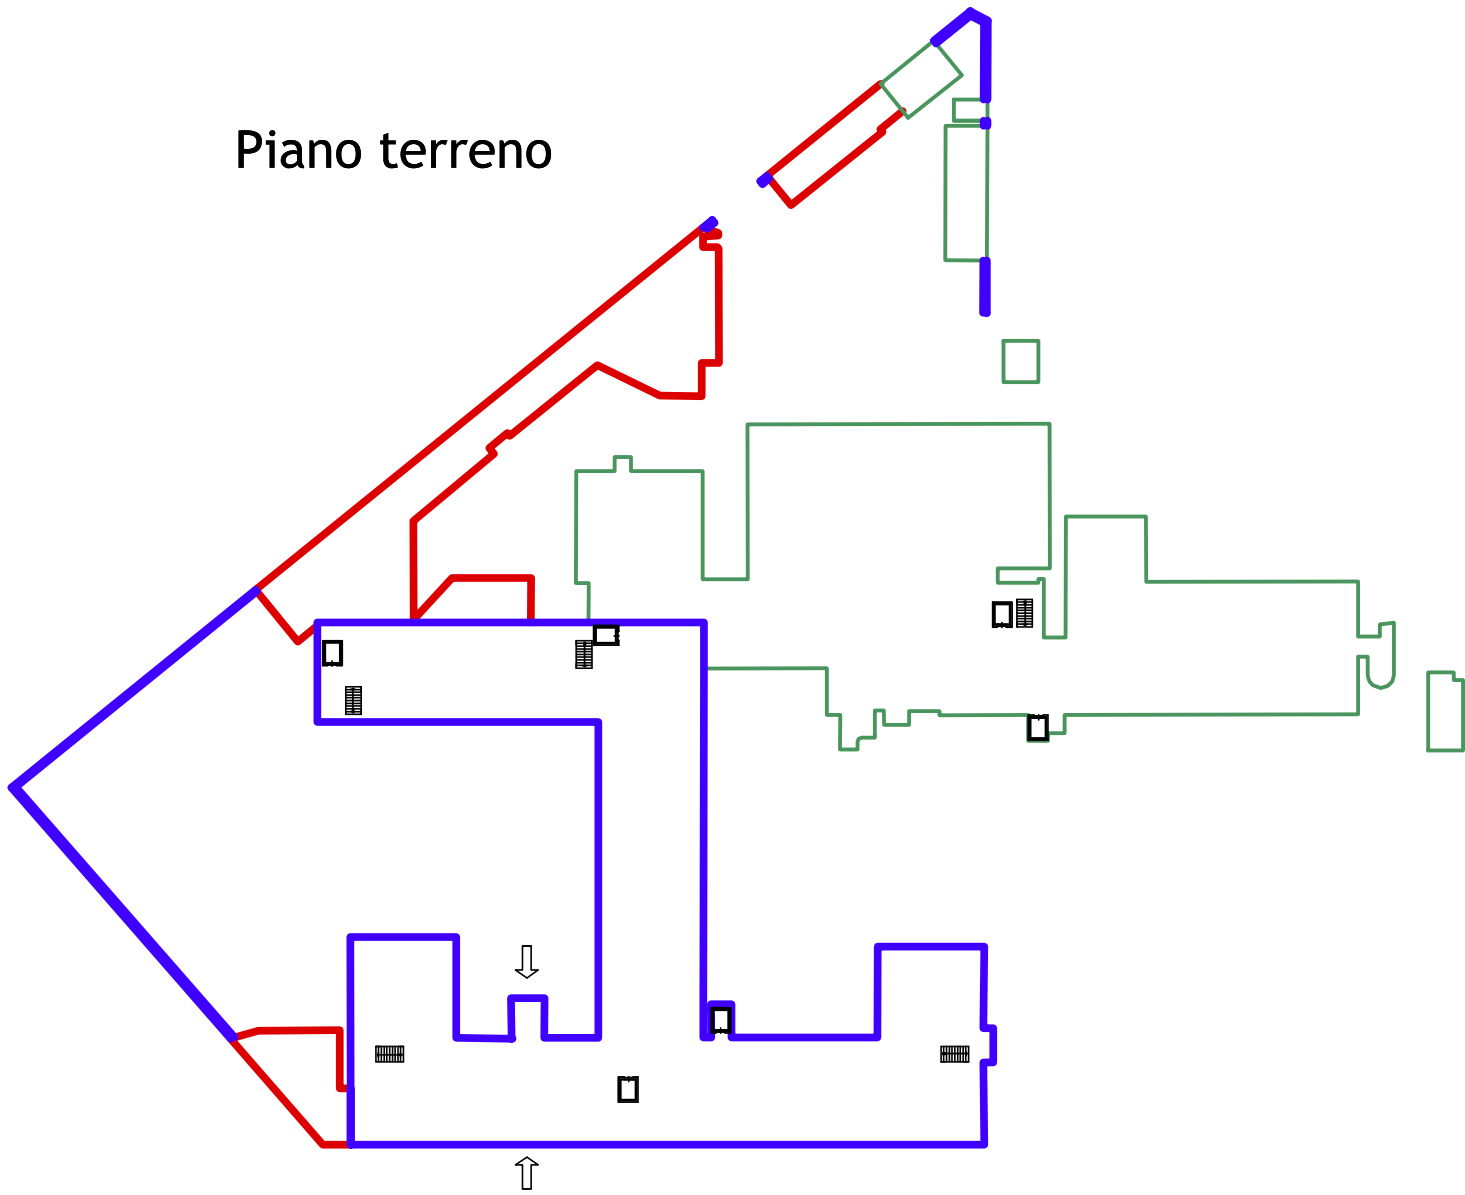

Piano primo

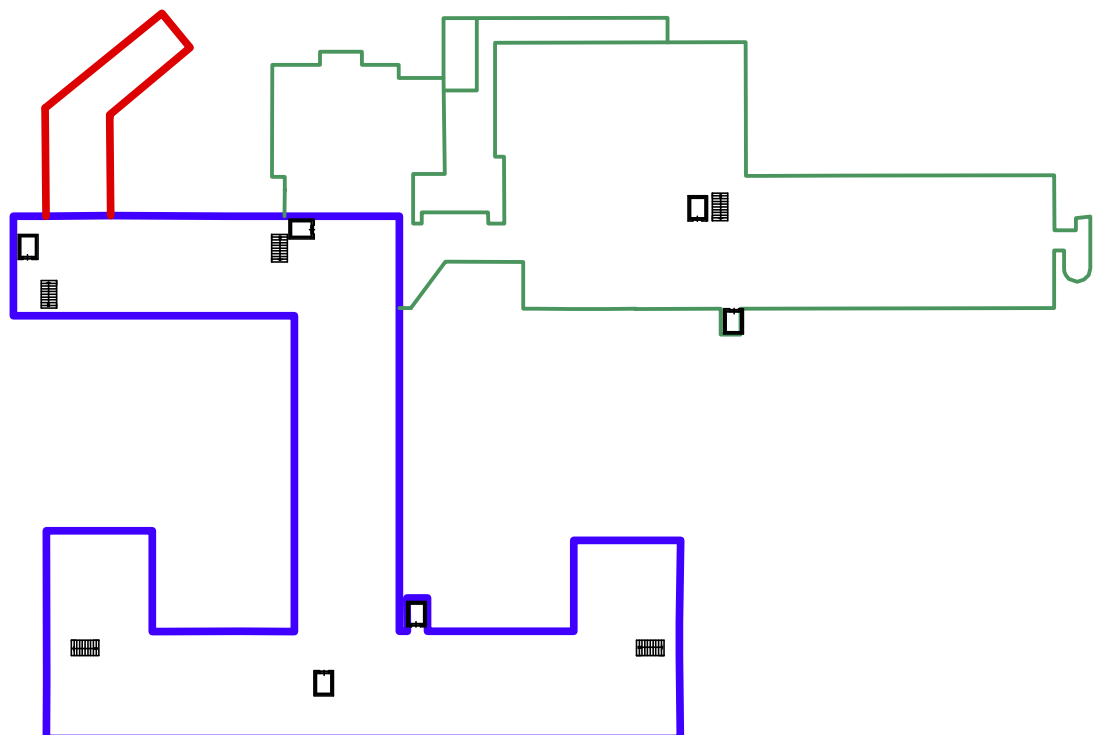


Piano secondo

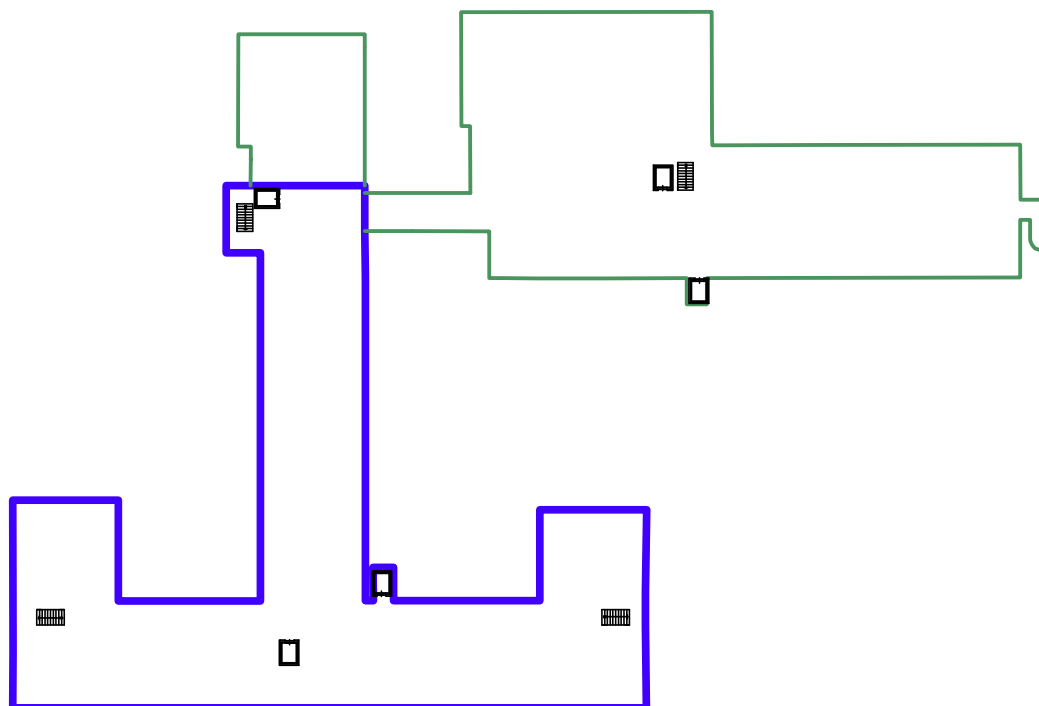


Perimetri dello stato in progetto


Piano seminterrato

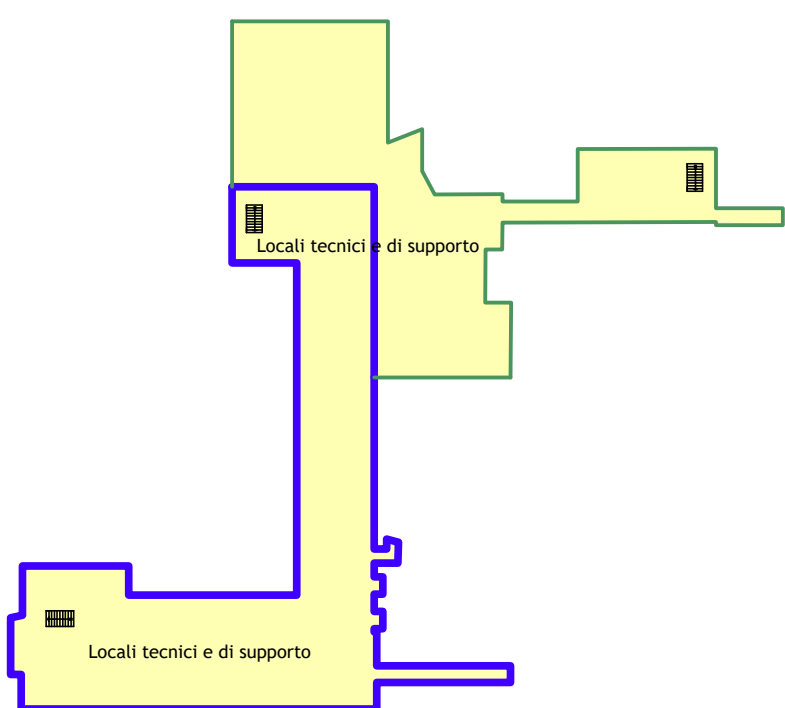



Piano terreno

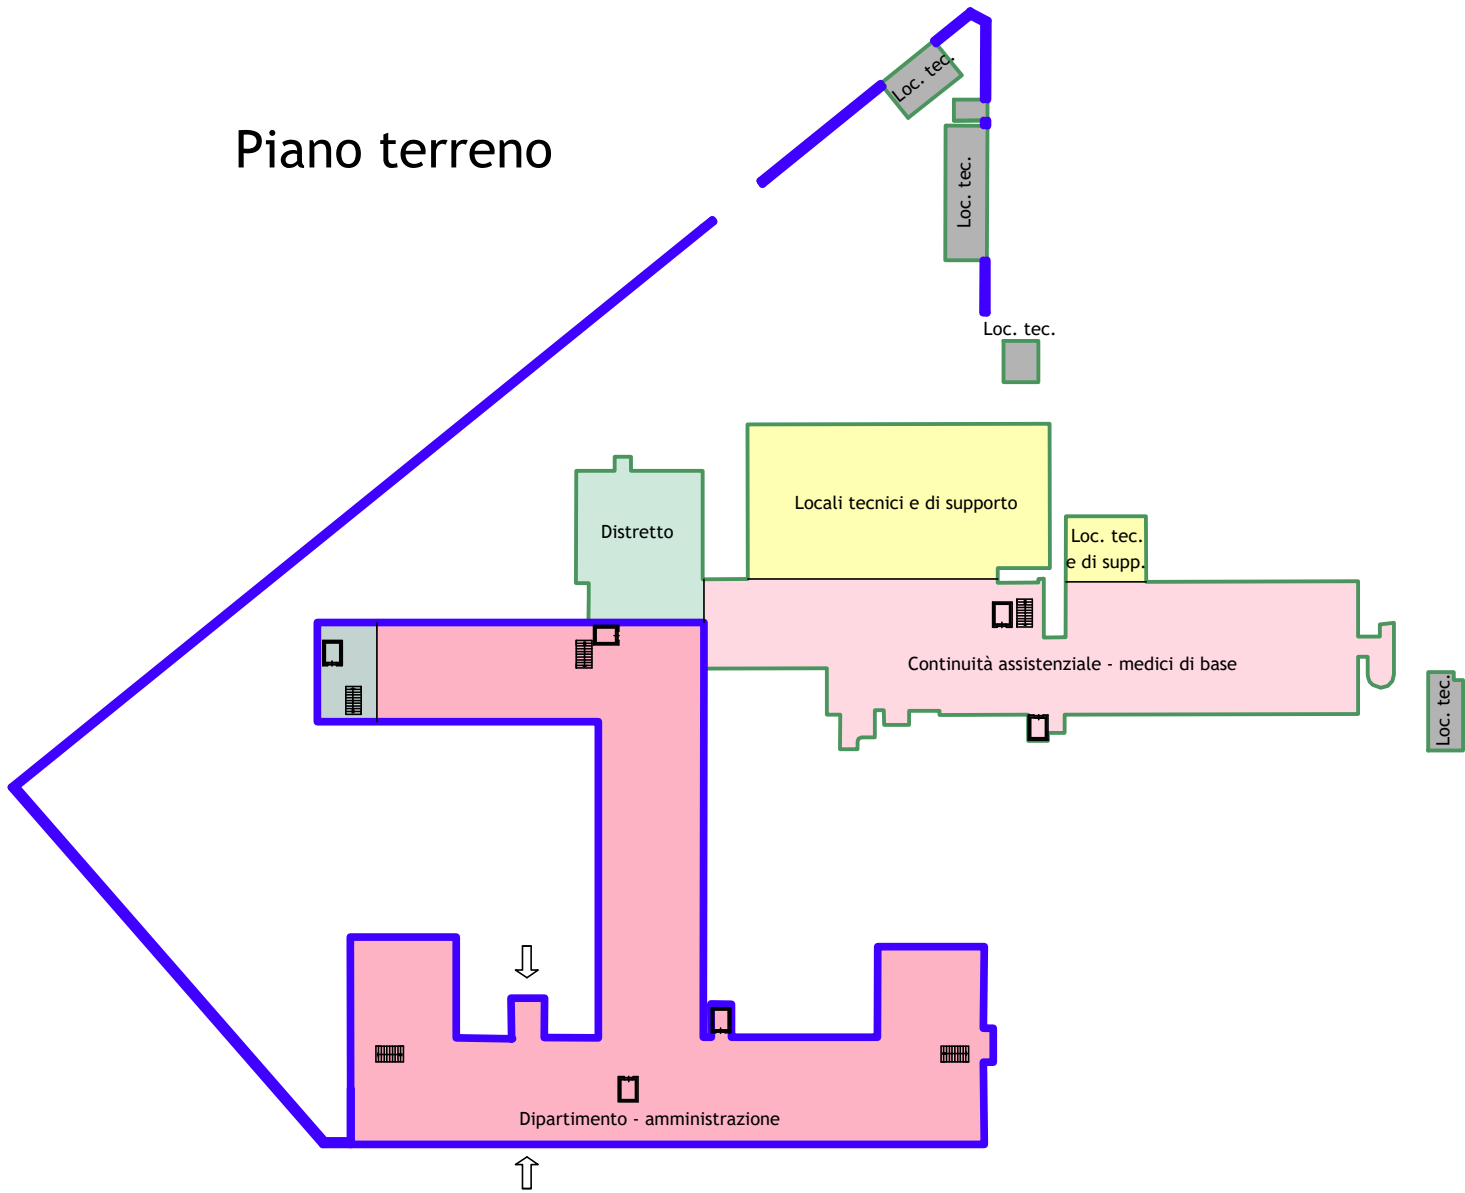

Piano primo

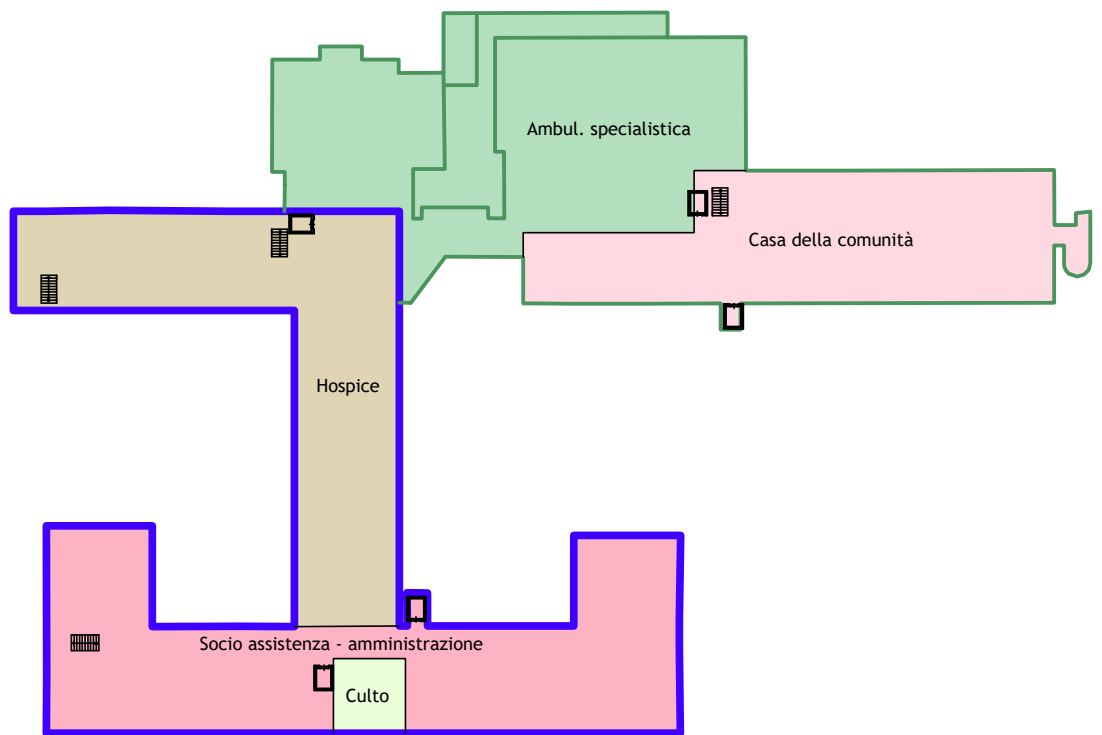

Piano secondo

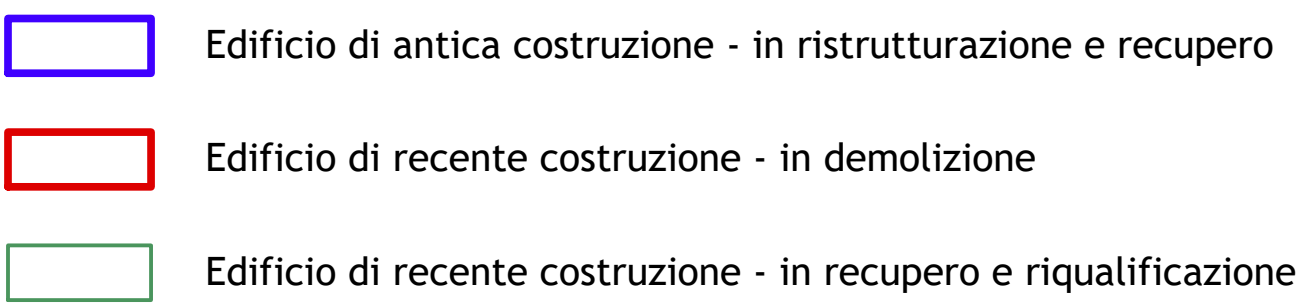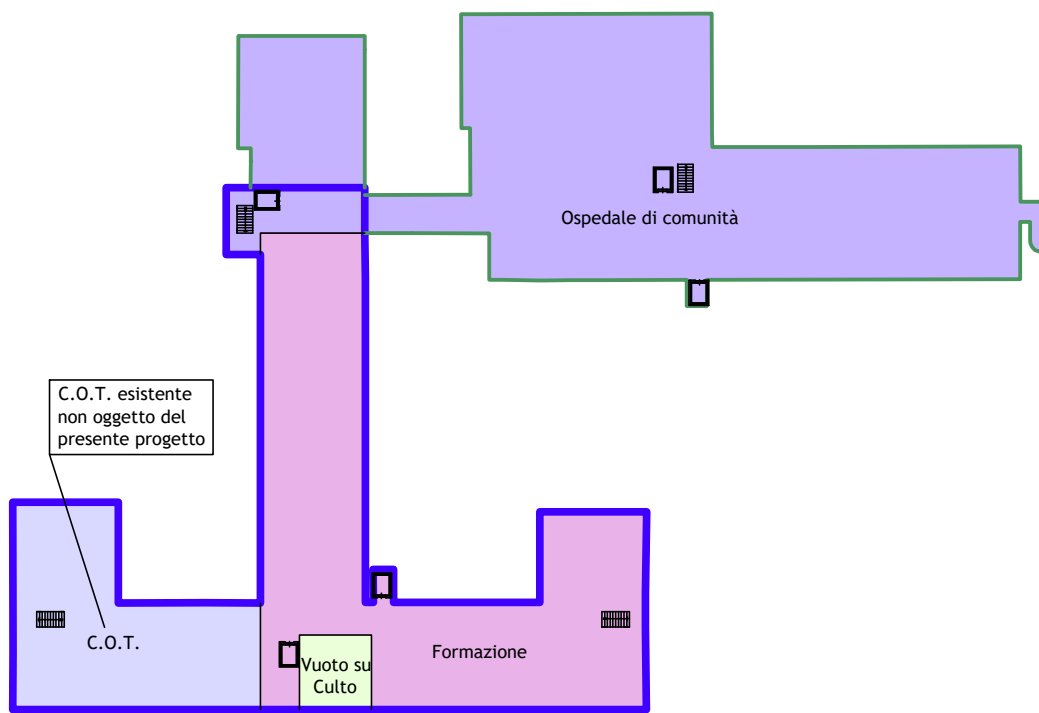



Azienda Sanitaria
Locale CN2
Alba-Bra



REGIONE
PIEMONTE

Riquilificazione ex Ospedale Santo Spirito di Bra

Realizzazione dell'Ospedale di Comunità e della Casa di Comunità



- Progetto di Fattibilità Tecnico Economica -

Azienda Sanitaria Locale CN2 Alba-Bra

Sede legale: Via Vida n.10, 12051 ALBA (CN) - P.Iva 02419170044 - PEC: aslcn2@legalmail.it

Direttore Generale: Dott. Massimo Veglio

Direttore Sanitario: Dott.ssa Alessandra D'Alfonso

Direttore Amministrativo: Dott. Claudio Monti

PROGETTAZIONE:

S.C. Servizi Tecnici

Direttore: Arch. Ferruccio Bianco

COLLABORATORI: Geom. Fabrizio Anselma - Geom. Francesco Bussolino - Ing. Gianfranco Calta - Ing. Marco Cerrato

Geom. Angelo Fasciglione - Dott. Stefano Guglielmi - Ing. Luciano Mesa - Ing. Paolo Marengo - Geom. Vincenzo Pasqua

Contenuto:

Tavola grafica dell'intervento

Elaborato:

Nome file:

Scala:

Il Responsabile Unico del Procedimento

Ing. Paolo Marengo

Rev.

data

01

ottobre 2022

02

gennaio 2023

ASL CN2 - S.C. Servizi Tecnici

Sede: c/o Ospedale "Michele e Pietro Ferrero"

Strada del Tanaro n.7/9, 12060 VERDUNO (CN)