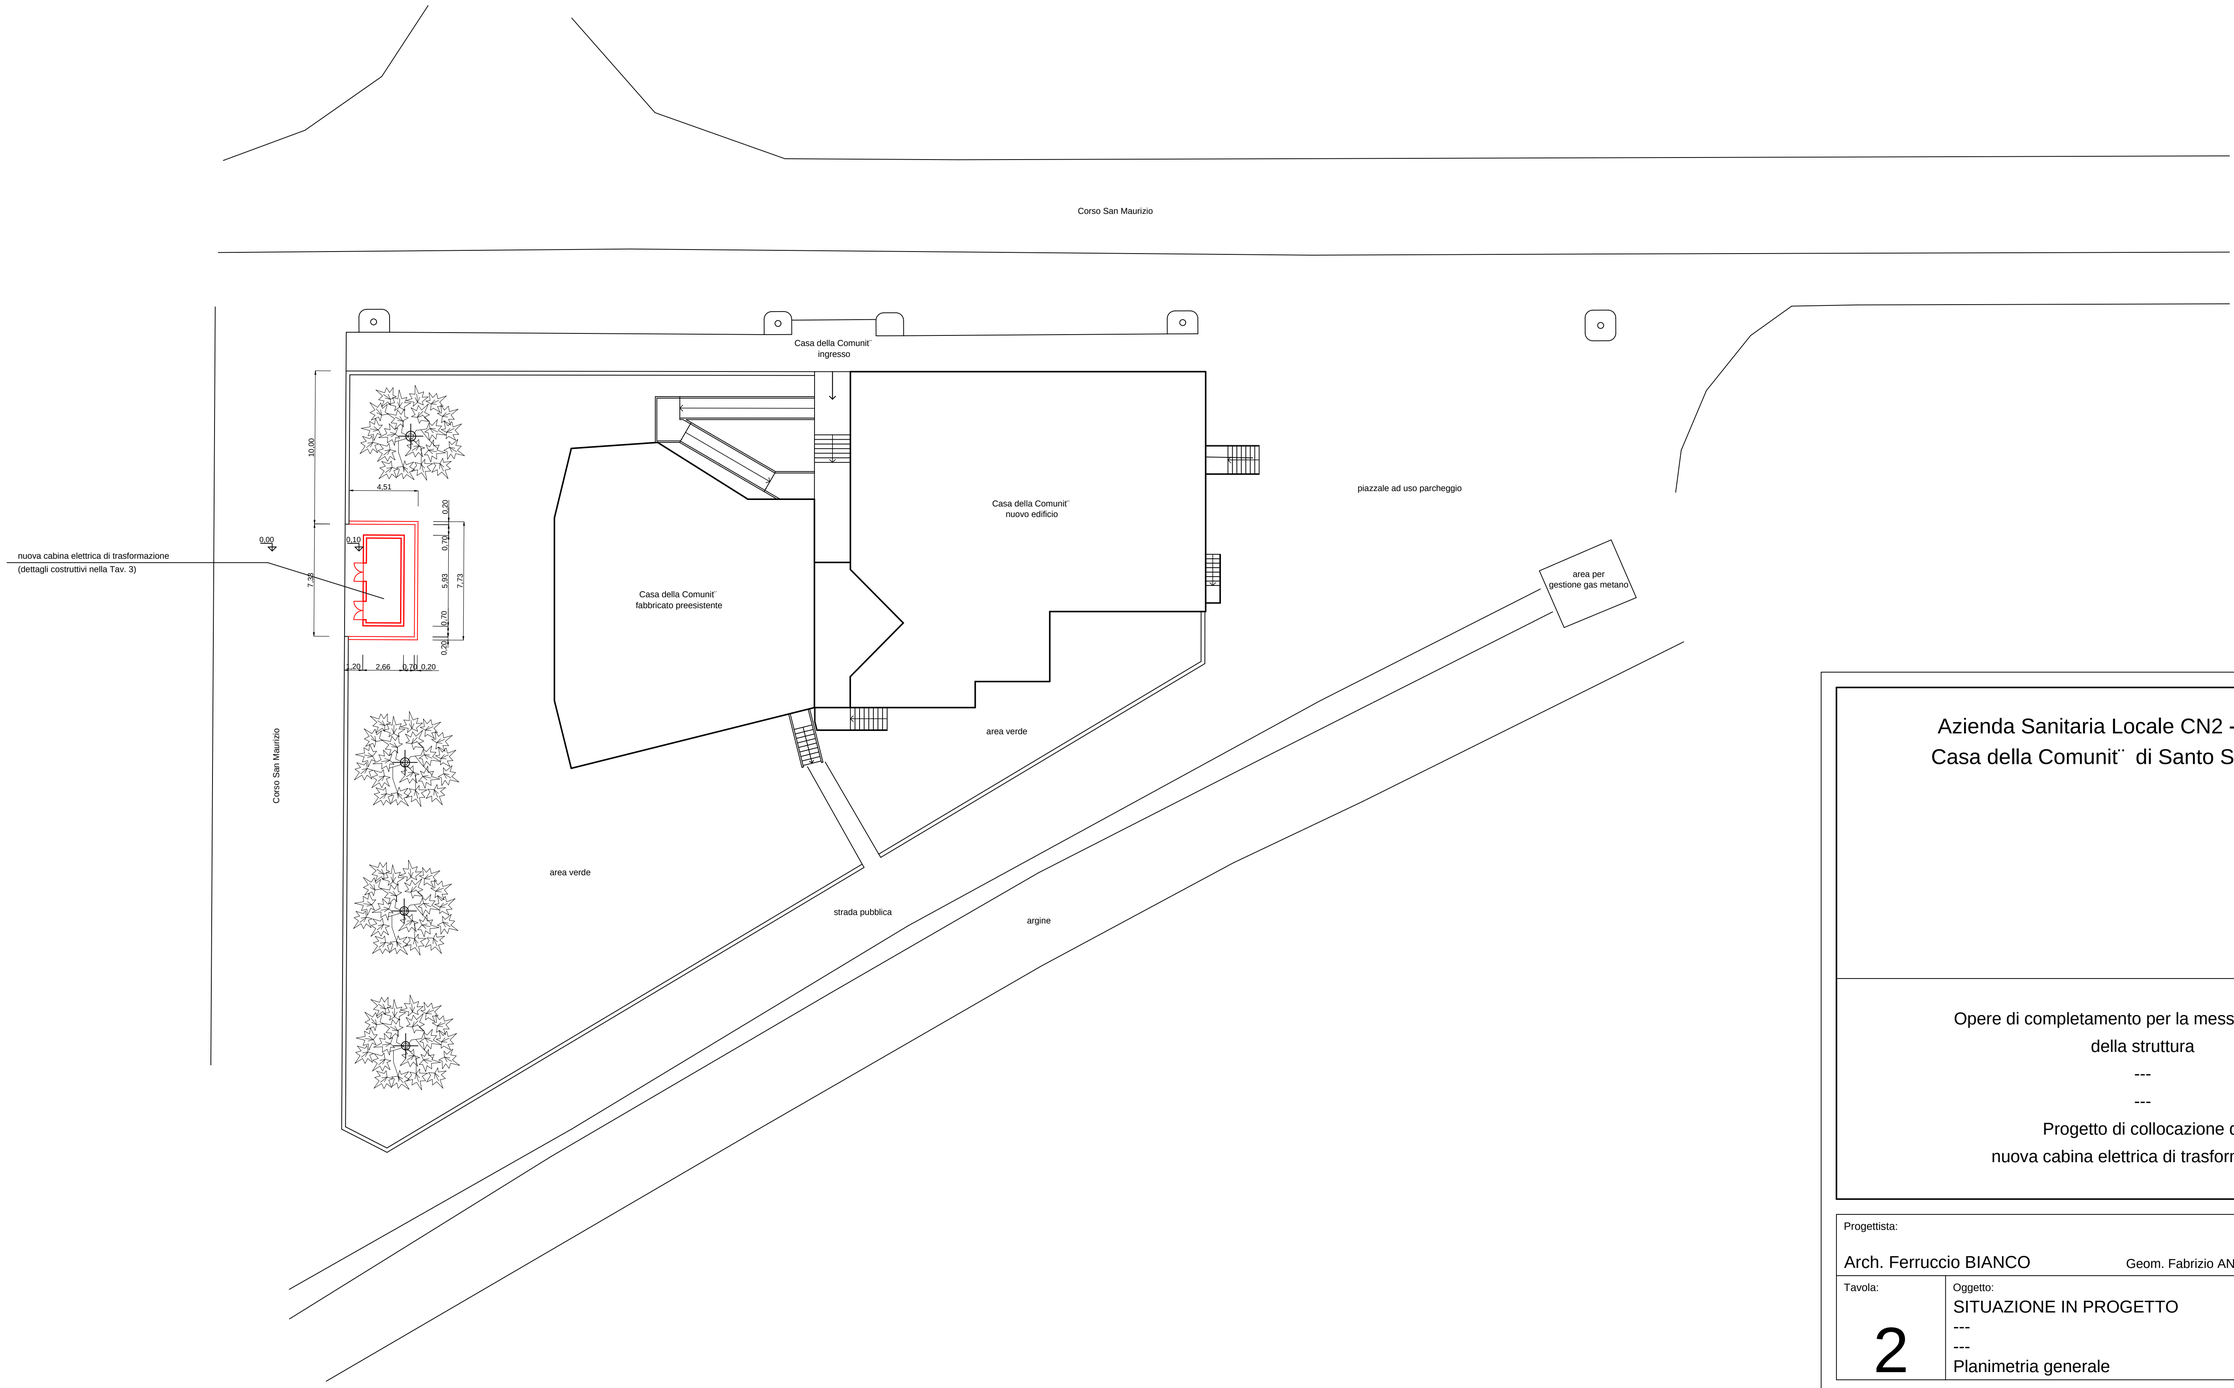

Azienda Sanitaria Locale CN2 - ALBA-BRA
Casa della Comunit¨ di Santo Stefano Belbo

Opere di completamento per la messa in funzione
della struttura

Progetto di collocazione di
nuova cabina elettrica di trasformazione

Progettista:	Collaboratori:
Arch. Ferruccio BIANCO	Geom. Fabrizio ANSELMA - Geom Gianluca ADRIANO

Tavola:	Oggetto:	Scala:
2	SITUAZIONE IN PROGETTO --- --- Planimetria generale	1:200
		Data: 06/2026

aggiornamenti:	Data:	Oggetto:	Data:	Oggetto:
	19/06/2026	definitivo		

Azienda Sanitaria Locale CN2 - ALBA-BRA
Servizi Amministrativi - S.C. SERVIZI TECNICI
Via Tanaro n. 7/9, 12060 VERDUNO (CN) - telefono 0172/1408960
http://www.aslcn2.it