EDIL GIARA S.r.l.
Via Raffaello, 4 - 12049 Trinità (CN) - ITALY
P. iva 02728370046 - R.E.A. 231368
Cap. Sociale € 100.000,00 i.v.
Tel. +39 0172/637127 - Fax +39 0172/631520
e-mail info@edilgiara.com
web www.edilgiara.com

Azienda certificata:
progettazione e produzione di manufatti in cemento armato
N. 23580

Azienda qualificata:
esecuzione di lavori pubblici categoria OG1 - classifica II
N. 31208/35/00

COMMITTENZA

Tel.

Fax.

CANTIERE: Santo Stefano Belbo (CN)

CABINA TIPO E-DISTRIBUZIONE DG2061 Ed 09

PER APPROVAZIONE DELLA PRESENTE TAVOLA:

Data di approvazione: _____

Il Committente
(timbro e firma)

Il Progettista e/o D.L. Architettonico
(timbro e firma)

I presenti disegni esecutivi fanno parte integrante dell'ordine n° 142/26 del --/--/2026 ed eventuali integrazioni stipulato tra il Committente e ediliGIARA Srl. Il benestare ai presenti disegni solleva la ditta ediliGIARA Srl da ogni responsabilità per eventuali discordanze dagli elaborati tecnici allegati alla Permesso di Costruire/altro titolo autorizzativo o comunque impugnati dal committente; la solleva inoltre dalla realizzazione di parti in opera a carico del committente che non trovino riscontro nelle misure e/o annotazioni riportate sulla presente tavola.

AGGIORNAMENTI:

0) prima stesura 08/06/2026

CARATTERISTICHE GENERALI DEI MANUFATTI PREFABBRICATI:
I MANUFATTI SONO CALCOLATI SECONDO LE IPOTESI DI CARICO STABILITE DALLE NORME VIGENTI. EVENTUALI ESIGENZE PARTICOLARI (ES. CARICHI MAGGIORI, SPINTE, VIBRAZIONI, CATEGORIE E COEFFICIENTI SISMICI, RESISTENZA AL FUOCO, ECC.) DOVRANNO ESSERE SEGNALATE E RICHIESTE DAL COMMITTENTE E FIGURARE NEL CONTRATTO. L'ASPETTO ESTERIORE CORRISPONDE ALLO STANDARD MEDIO DI PRODUZIONI ESEGUITE IN IMPIANTI MEDIO ORGANIZZATI, PERTANTO NON SARANNO RITENUTE VALIDE ECCEZIONI IN MERITO AD EVENTUALI IMPERFEZIONI, NON COMPROMETTENTI LA STATICA, QUALI DIVERSE TONALITÀ DI COLORE, ABBRASIONI O CAVILLATURE SUPERFICIALI, POROSITÀ O BOLLE, ECC.. FORI PASSANTI O GANCI PER LA MOVIMENTAZIONE NON VERRANNO ELIMINATI A MONTAGGIO AVVENUTO. I MANUFATTI POSIZIONATI IN ORIZZONTALE PRESENTANO IN GENERE UNA FRECCIA (POSITIVA O NEGATIVA) VARIABILE, ANCHE NELL'AMBITO DELLA STESSA TIPOLOGIA, IN FUNZIONE DI CARATTERISTICHE GEOMETRICHE DELLA SEZIONE, DELL'ENTITÀ DELLA PRECOMPRESSIONE, DELLE MODALITÀ DI GETTO, MATURAZIONE E STOCCAGGIO.

Questo disegno annulla e sostituisce ogni altro precedente del committente e della ediliGIARA Srl

Il disegno controfirmato diventa esecutivo e parte integrante del contratto a tutti gli effetti
le misure dei manufatti che verranno prodotti corrisponderanno esattamente agli schemi DA VOI CONTROLLATI ED APPROVATI

PARTICOLARE BOTOLA

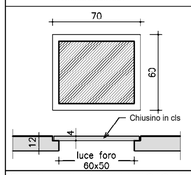

PARTICOLARE LIVELLO ESTERNO

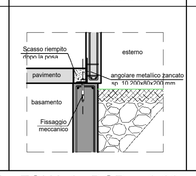

PARTICOLARE COLLEGAMENTO PANNELLI/BASAMENTO

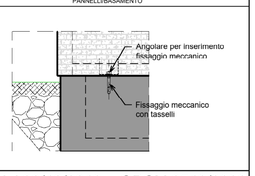

STRUTTURA ANTISISMICA - ZONA 4 - DGR n. 6-887 del 30/12/2019 - OPCM 3519/2006

PANNELLI DI TAMPONAMENTO TIPO: ORIZZONTALE sp. 20 cm PIENO
PESO PROPRIO PANNELLI: 500 Kg/mq
FINITURA INTERNA: A STAGGIA
FINITURA ESTERNA: FINITURA CON PIETRA A BLOCCHI A VISTA
COLORE TINTEGGIATURA INTERNA: BIANCO
K TERMICO: 3,10 W/mq K
ISOLAMENTO ACUSTICO: N.C.

OPERE ACCESSORIE DI COPERTURA:
COPERTURA: GUAINA BITUMINOSA + PITTURA METALLESCENTE
GRONDE E DISCESE: ESCLUSE

La struttura è realizzata con progetto verificato secondo le prescrizioni del D.M. 17/01/2018 – Norme Tecniche per le Costruzioni Cap 7.4.5 COSTRUZIONI CON STRUTTURA PREFABBRICATA per tipologia di sistemi strutturali: STRUTTURE A PANNELLI.

Tipo di costruzione:	Locali tecnici
Vita nominale:	50 anni
Classe d'uso:	II
Classe del suolo:	secondo le prescrizioni delle specifiche e distribuzione e/o dedotta dalla relazione geologica

CANTIERE: SANTO STEFANO BELBO (CN)

PIANTA
Scala 1:50

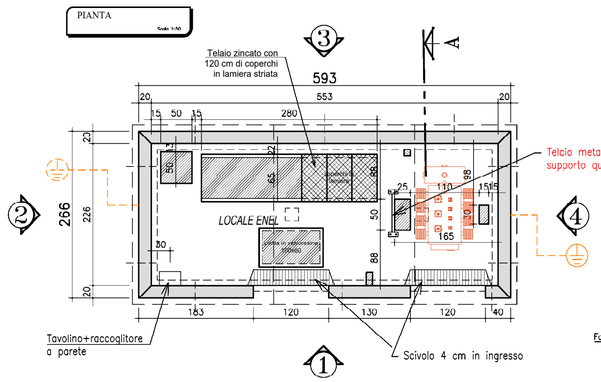

SEZIONE A-A
Scala 1:50

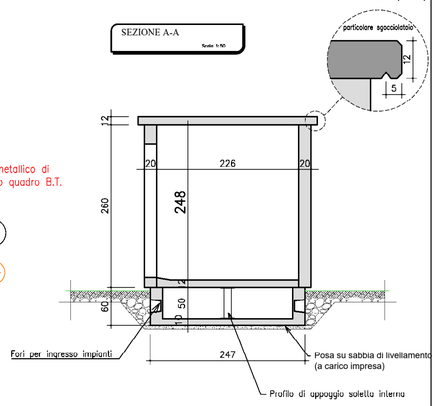

VISTA LATERALE 1
Scala 1:50

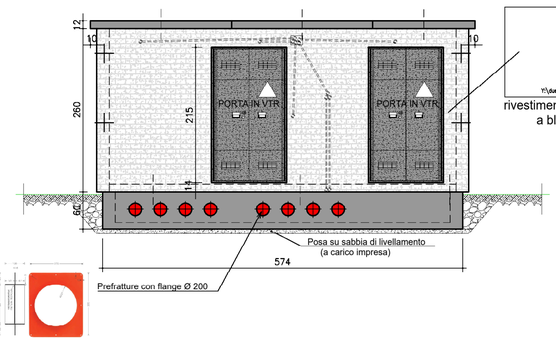

VISTA TESTATA 2
Scala 1:50

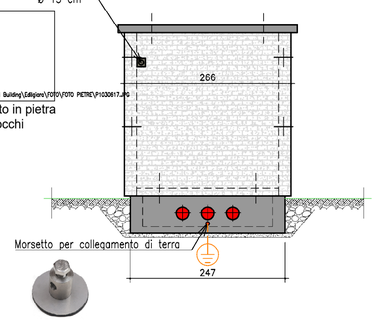

VISTA LATERALE 3
Scala 1:50

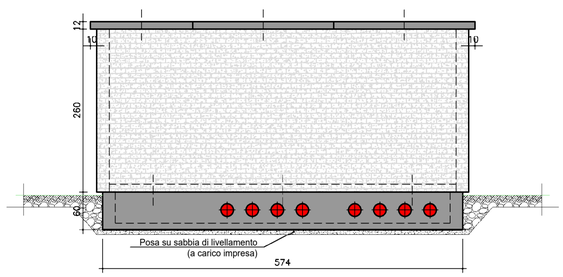

VISTA TESTATA 4
Scala 1:50

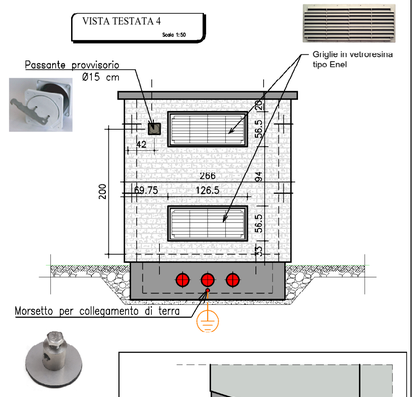

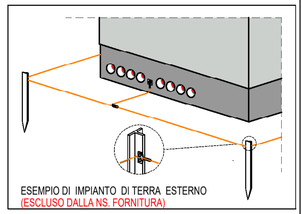

DESCRIZIONE DELLA STRUTTURA
I manufatti prefabbricati della ediliGIARA sono progettati per la classe di esposizione XC4 (ciclicamente asciutto e bagnato) secondo quanto previsto dalla norma UNI EN 206 e UNI 11104:2016

GUIDE DI RIFERIMENTO ENEL/e-distribuzione
I manufatti prefabbricati sono progettati nel rispetto delle guide come sotto riportate ad eccezione delle varianti richieste negli elaborati di progetto e di seguito:
- CEI 99-2 - CEI 99-3 - CEI 99-4
- CEI 0-16
- CEI 62271-202
- guide e-distribuzione DG2092 ed.03 e/o DG2061 ed.08-09 e/o DG2093 ed.01

QUANTO SOPRA VALE SOLO ED UNICAMENTE PER LE PARTI EDILI REALIZZATE

SOVRACCARICHI: COPERTURA	
Carico PERMANENTE	0,20 kN/m²
Carico ACCIDENTALE (neve)	≅ 4,80 kN/m²
SOVRACCARICHI: PAVIMENTO INTERNO	
Carico ACCIDENTALE	6,00 kN/m²
Carico MOBILE (alternativo)	45,00 kN
Peso proprio solaio	3,00 kN/m²

CABINA TIPO E-DISTRIBUZIONE DG2061 Ed.09

Azienda Sanitaria Locale CN2 - ALBA-BRA
Casa della Comunit¨ di Santo Stefano Belbo

Opere di completamento per la messa in funzione
della struttura

Progetto di collocazione di
nuova cabina elettrica di trasformazione

Progettista: Arch. Ferruccio BIANCO

Collaboratori: Geom. Fabrizio ANSELMA - Geom Gianluca ADRIANO

Tavola:	Oggetto:	Scala:
3	PARTICOLARI COSTRUTTIVI --- --- (tavola prodotta dall'Impresa fornitrice)	----- Data: 06/2026

aggiornamenti:	Data:	Oggetto:	Data:	Oggetto:
	19/06/2026	definitivo		

Azienda Sanitaria Locale CN2 - ALBA-BRA
Servizi Amministrativi - S.C. SERVIZI TECNICI
Via Tanaro n. 7/9, 12060 VERDUNO (CN) - telefono 0172/1408960
http://www.aslcn2.it