ESTRATTO PRG - Scala 1:2.500

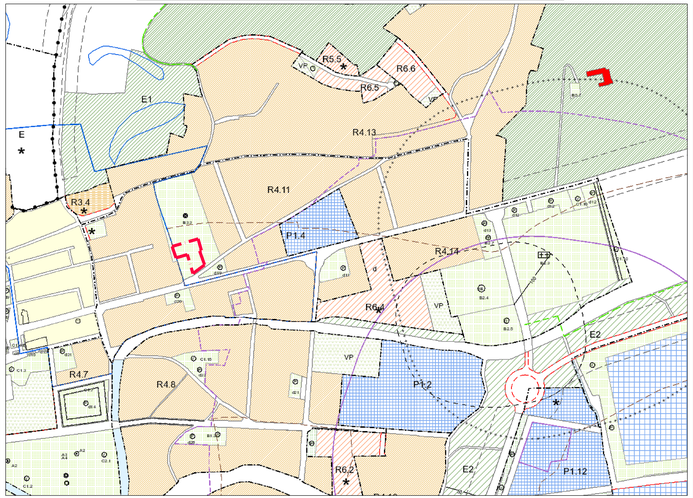

ESTRATTO PRG - Scala 1:500

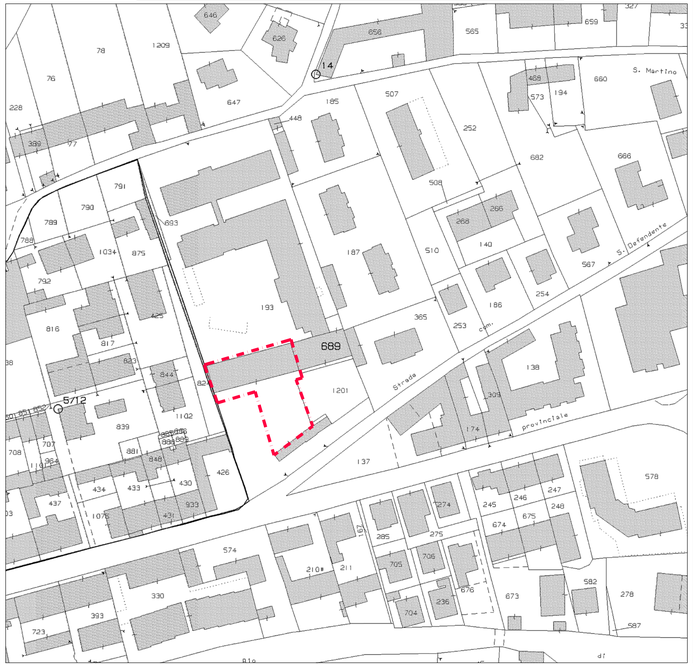

PLANIMETRIA GENERALE

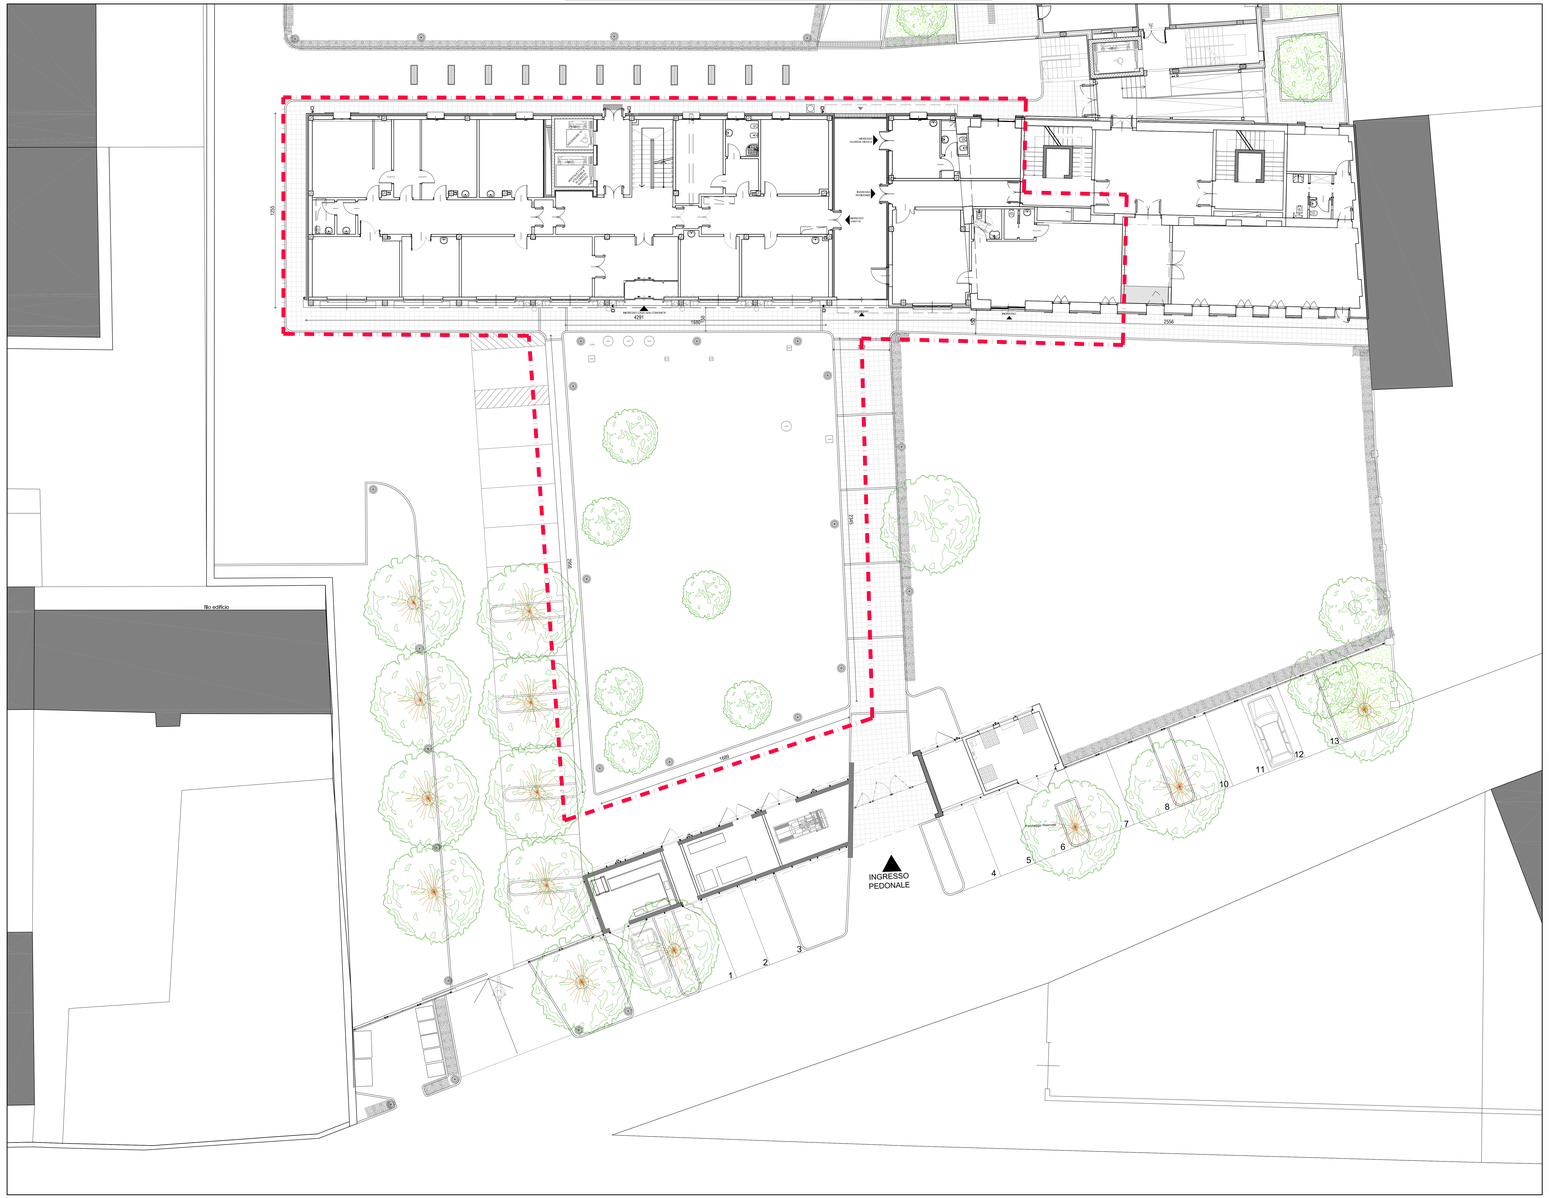

REGIONE PIEMONTE

AZIENDA SANITARIA LOCALE ASL CN2
POLIAMBULATORIO DI CANALE
Via San Martino n.1 - 12043 CANALE (CN)

RIQUALIFICAZIONE ENERGETICA ED ADEGUAMENTO FUNZIONALE AI FINI DELLA REALIZZAZIONE DELLA CASA DELLA COMUNITA' IN CANALE

STAZIONE APPALTANTE

IL DIRETTORE GENERALE:
IL DIRETTORE AMMINISTRATIVO:
IL DIRETTORE SANITARIO:
IL RESPONSABILE DEL PROCEDIMENTO:

PROGETTISTI

CMC Studio Ingegneri Associato
Ing. Stefano MELLOZZI
Arch. Alessia DEPETRIS
Corso Re Umberto n.12
10121 - Torino (TO)

In collaborazione con

PROJEMA Studio Associato
Per Ind. Alessandro CONTRANDA
Ing. Ivan PAVANELLO
Via Sant'Anselmo 5
10121 - Torino (TO)

PROGETTO DI FATTIBILITA' TECNICA ED ECONOMICA

STATO DI FATTO
INQUADRAMENTO TERRITORIALE e URBANISTICO

FASE	SEZIONE	TAVOLA N.	DATA	SCALA	REVISIONE
PF	AR	T01	13-11-2023	varie	