SCHEMA DI MOVIMENTAZIONE MACCHINARI IMPIANTI - Scala 1:100

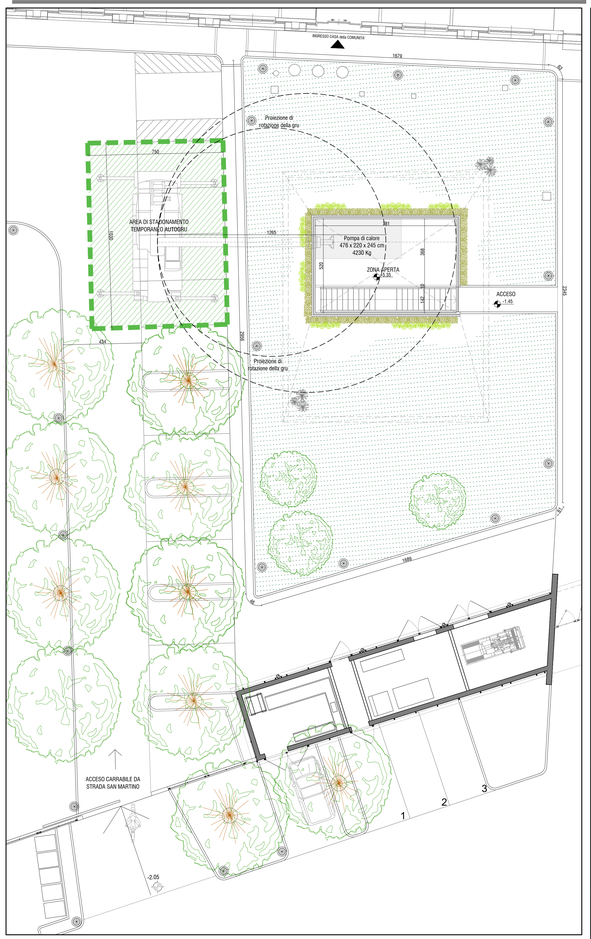

SCHEMA PENDENZA PER SCARICO ACQUE - Scala 1:50

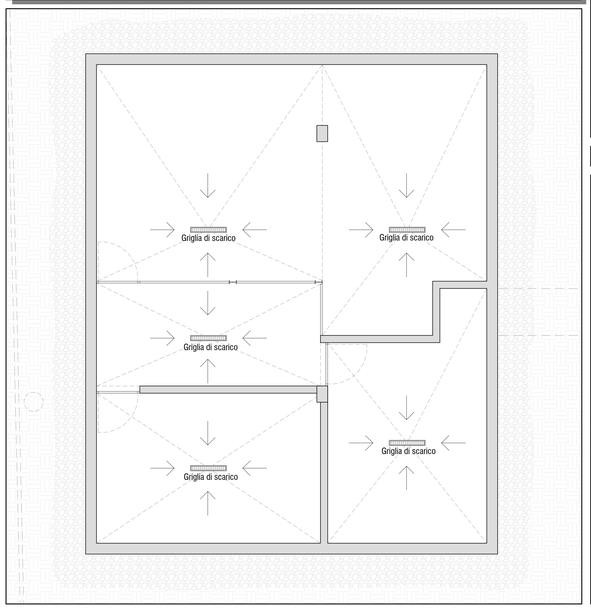

CONFRONTO - PIANTA PIANO INTERRATO - Scala 1:50

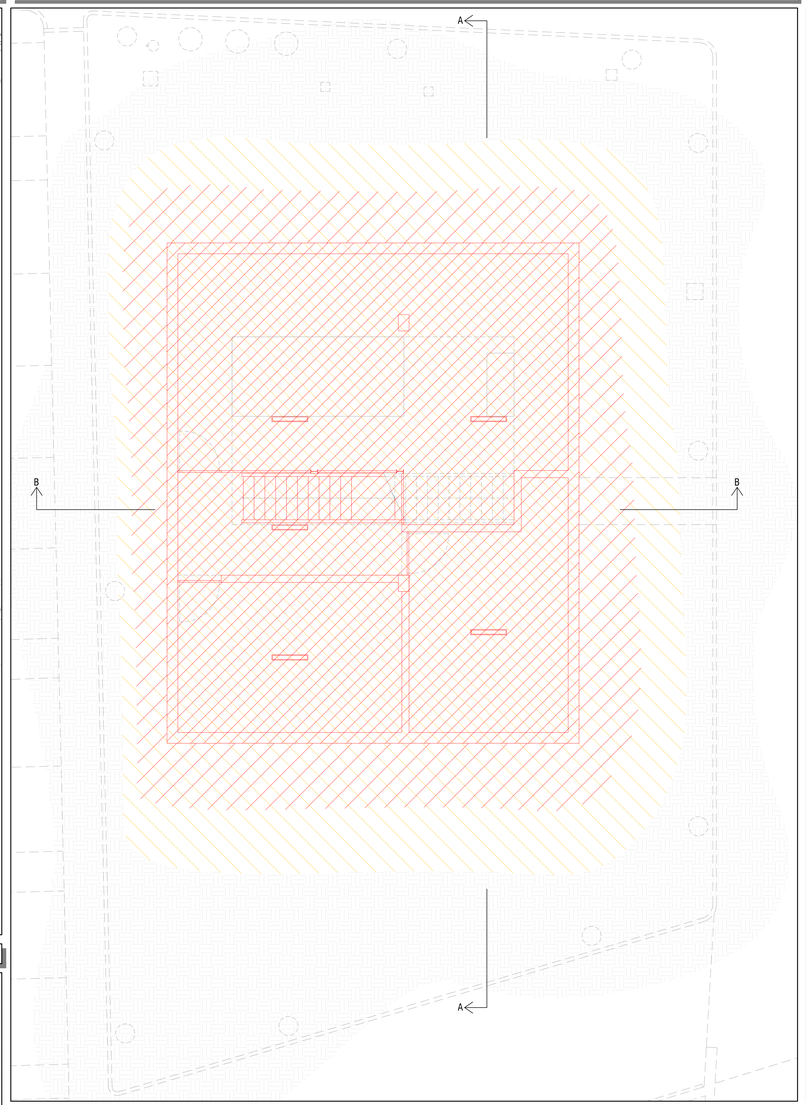

CONFRONTO - SEZIONE B-B - Scala 1:50

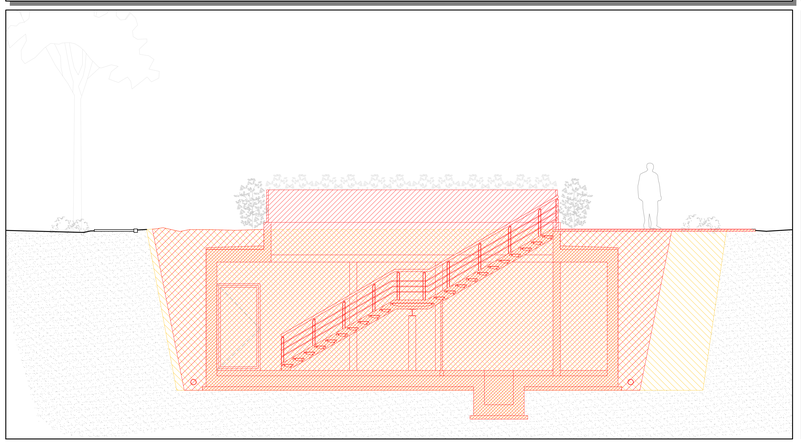

PROGETTO - PIANTA PIANO INTERRATO - Scala 1:50

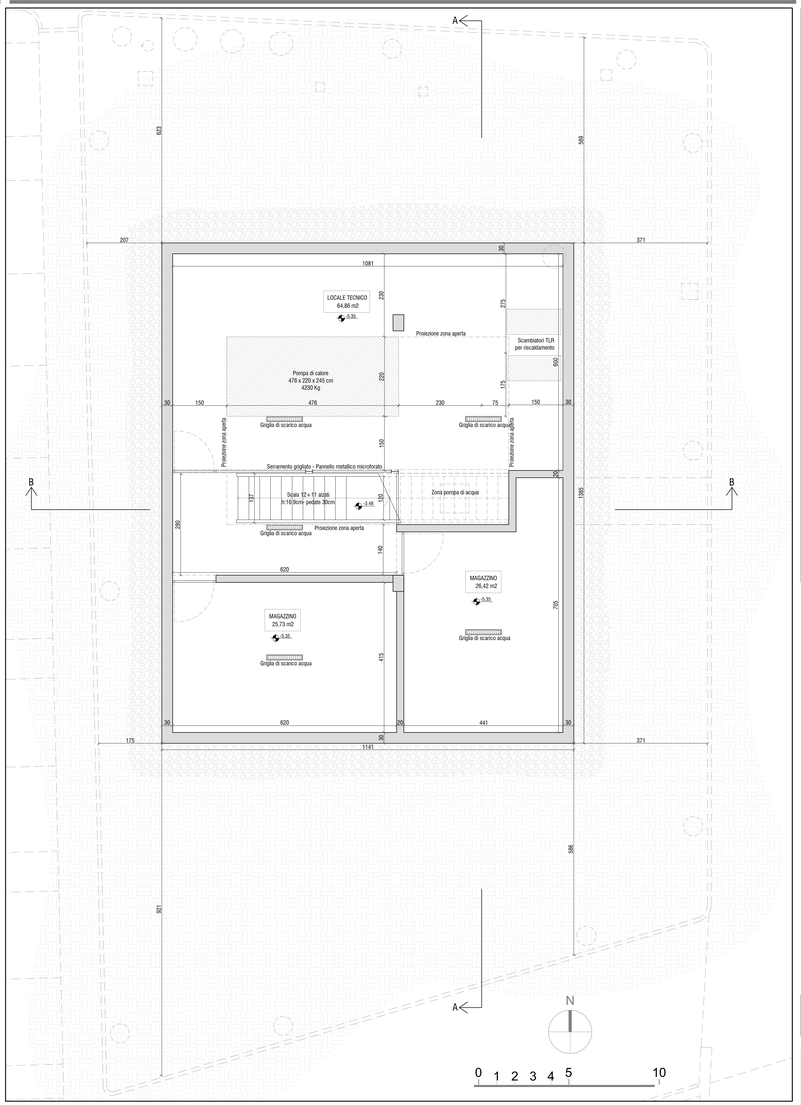

PROGETTO - SEZIONE B-B - Scala 1:50

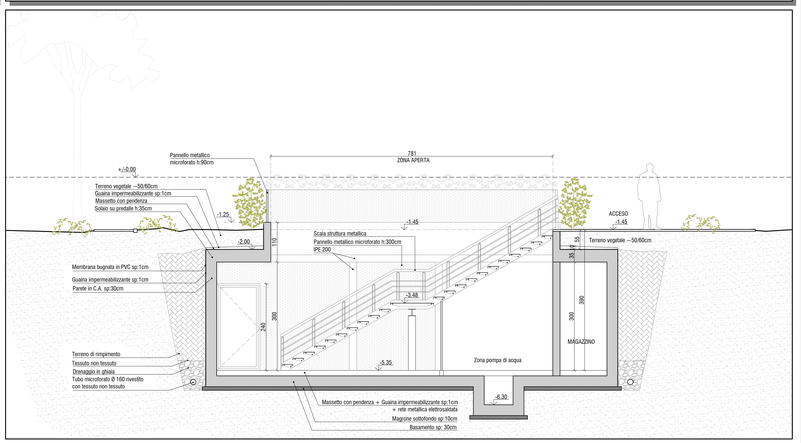

KEY PLAN - PIANTA PIANO TERRA

DEMOLIZIONI

NUOVE COSTRUZIONI

REGIONE PIEMONTE

AZIENDA SANITARIA LOCALE ASL CN2
POLIAMBULATORIO DI CANALE
Via San Martino n.1 - 12043 CANALE (CN)

RIQUALIFICAZIONE ENERGETICA ED ADEGUAMENTO FUNZIONALE AI FINI DELLA REALIZZAZIONE DELLA CASA DELLA COMUNITA' IN CANALE

STAZIONE APPALTANTE

ASL CN2

IL DIRETTORE GENERALE:
IL DIRETTORE AMMINISTRATIVO:
IL DIRETTORE SANITARIO:
IL RESPONSABILE DEL PROCEDIMENTO:

PROGETTISTI

CMC Studio Ingegneri Associato
Ing. Stefano MELLIZO
Arch. Alessia DEPETRIS
Corso Re Umberto n.12
10121 - Torino (TO)

in collaborazione con

PROJEMA Studio Associato
Par.Ind. Alessandro CONTINANZA
Ing. Ivan PAVANELLO
Via Giolcoridmi n.3
10121 - Torino (TO)

PROGETTO DI FATTIBILITA' TECNICA ED ECONOMICA

CONFRONTO E PROGETTO
NUOVI LOCALI INTERRATI - PIANO INTERRATO

FASE	SEZIONE	TAVOLA NR.	DATA	SCALA	REVISIONE
PF	A	T16	13-11-2023	VARIE	