PIANTA FONDAZIONE - Scala 1:50

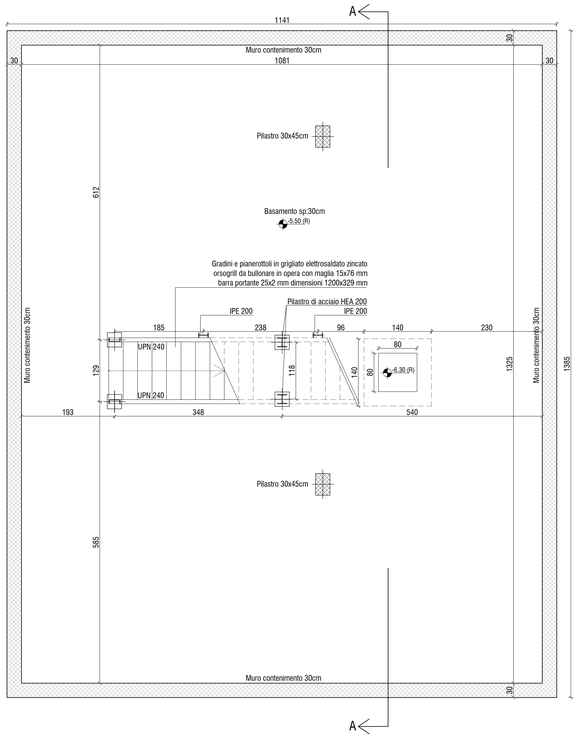

PIANTA COPERTURA - Scala 1:50

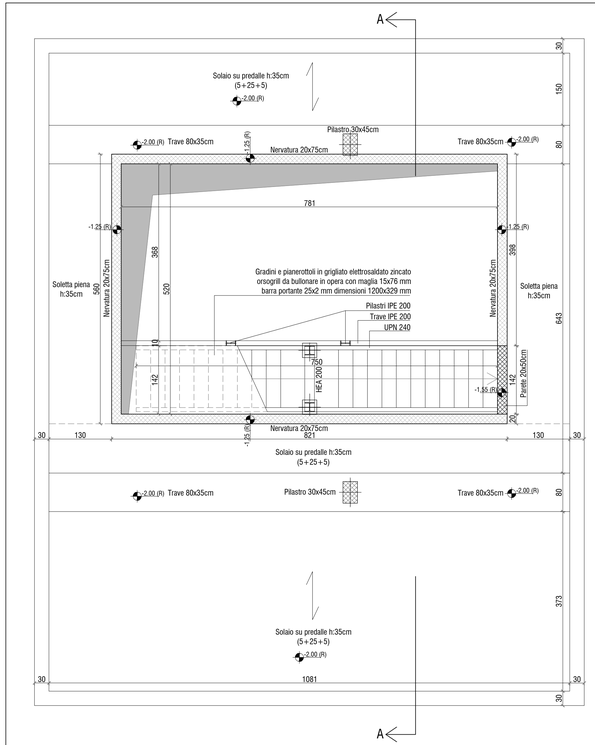

SEZIONE AA - Scala 1:50

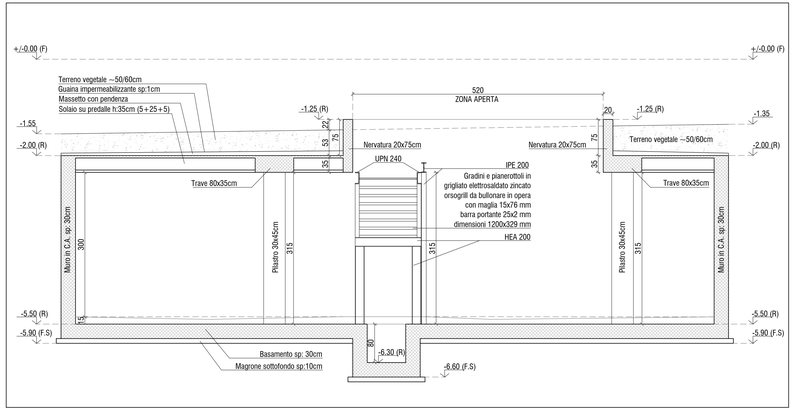

LEGENDA MATERIALI

NOTE SUI MATERIALI
Calcestruzzo per magrone con cemento 32,5 R dosaggio 200 da/mc. Rbk C 12/15 N/mmq
Calcestruzzo per c.a. Rbk C 25/30 N/mmq secondo UNI EN 206-1 cl. esp. XC2 cons. S4
Acciaio per c.a.Tipo B450C secondo UNI EN 10080 e D.M. 17/01/2018
Acciaio per carpenteriaTipo S 275 secondo D.M. 14/01/2008 e UNI EN 10025-2
Bullonatura Classe 8.8 secondo UNI EN 20898/1
Dadi Classe 8 secondo UNI 3740/4^
Saldature a cordone d'angolo con elettrodi di classe 2^ -UNI 5132
Saldature a completo ripristino II classe con elettrodi di classe 2^ -UNI 5132
Carpenteria metallica con zincatura secondo UNI EN ISO 1461
Legno lamellare classe di resistenza GL24h conifera omogeneo e combinato
VERIFICARE LE MISURE IN CANTIERE PER IL TRACCIAMENTO DELLE OPERE VEDI PROGETTO ARCHITETTONICO

REGIONE PIEMONTE

AZIENDA SANITARIA LOCALE ASL CN2
POLIAMBULATORIO DI CANALE
Via San Martino n.1 - 12043 CANALE (CN)

RIQUALIFICAZIONE ENERGETICA ED ADEGUAMENTO FUNZIONALE AI FINI DELLA REALIZZAZIONE DELLA CASA DELLA COMUNITA' IN CANALE

STAZIONE APPALTANTE

ASL CN2

IL DIRETTORE GENERALE:
IL DIRETTORE AMMINISTRATIVO:
IL DIRETTORE SANITARIO:
IL RESPONSABILE DEL PROCEDIMENTO:

PROGETTISTI

CMC Studio Ingegneri Associato
Ing. Stefano MELUZZI
Arch. Alessia DEPETRIS
Corso Re Umberto n.12
10121 - Torino (TO)

in collaborazione con

PROJEMA Studio Associato
Per.Ind. Alessandro CONTINANZA
Ing. Ivan PAVANELLO
Via Guicciardini n.3
10121 - Torino (TO)

PROGETTO DI FATTIBILITA' TECNICA ED ECONOMICA

NUOVI LOCALI INTERRATI
PROGETTO STRUTTURALE

FASE	SEZIONE	TAVOLA NR.	DATA	SCALA	REVISIONE
PF	S	T01	13-11-2023	1:50	