





LEGENDA

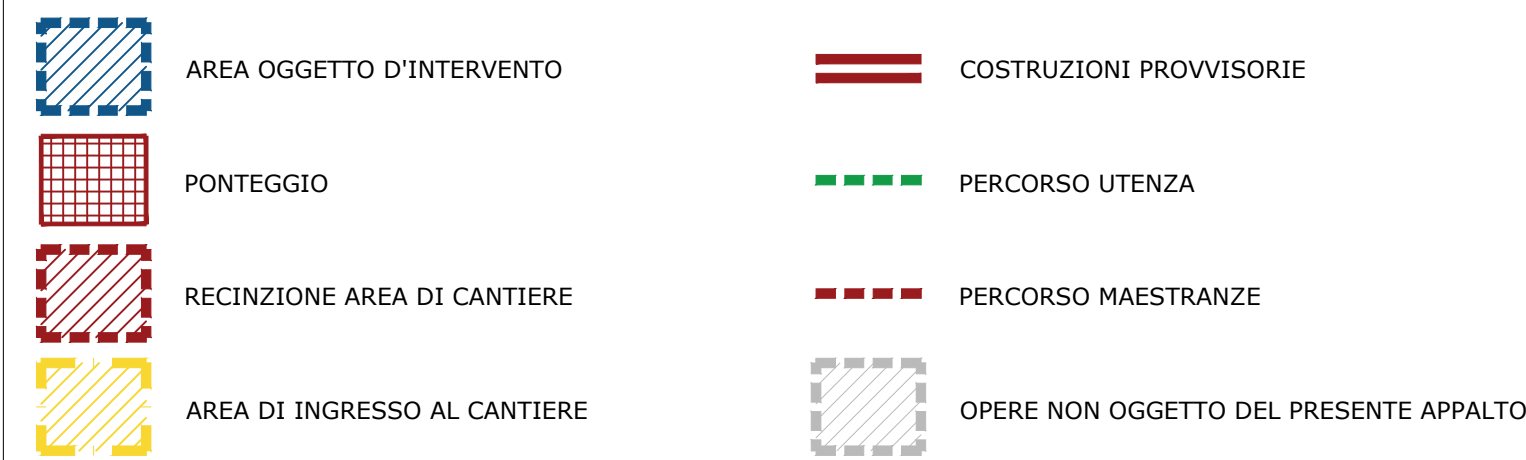

FASE 3 - COMPLETAMENTO PIANO TERRA - FINE LAVORI - SMANTELLAMENTO AREA DI CANTIERE

1. Esecuzione delle opere edili ed impiantistiche mancanti a completare la porzione di piano oggetto di intervento
2. Collaudo degli impianti dell'intero piano
3. Fine lavori e smantellamento dell'intera area di cantiere

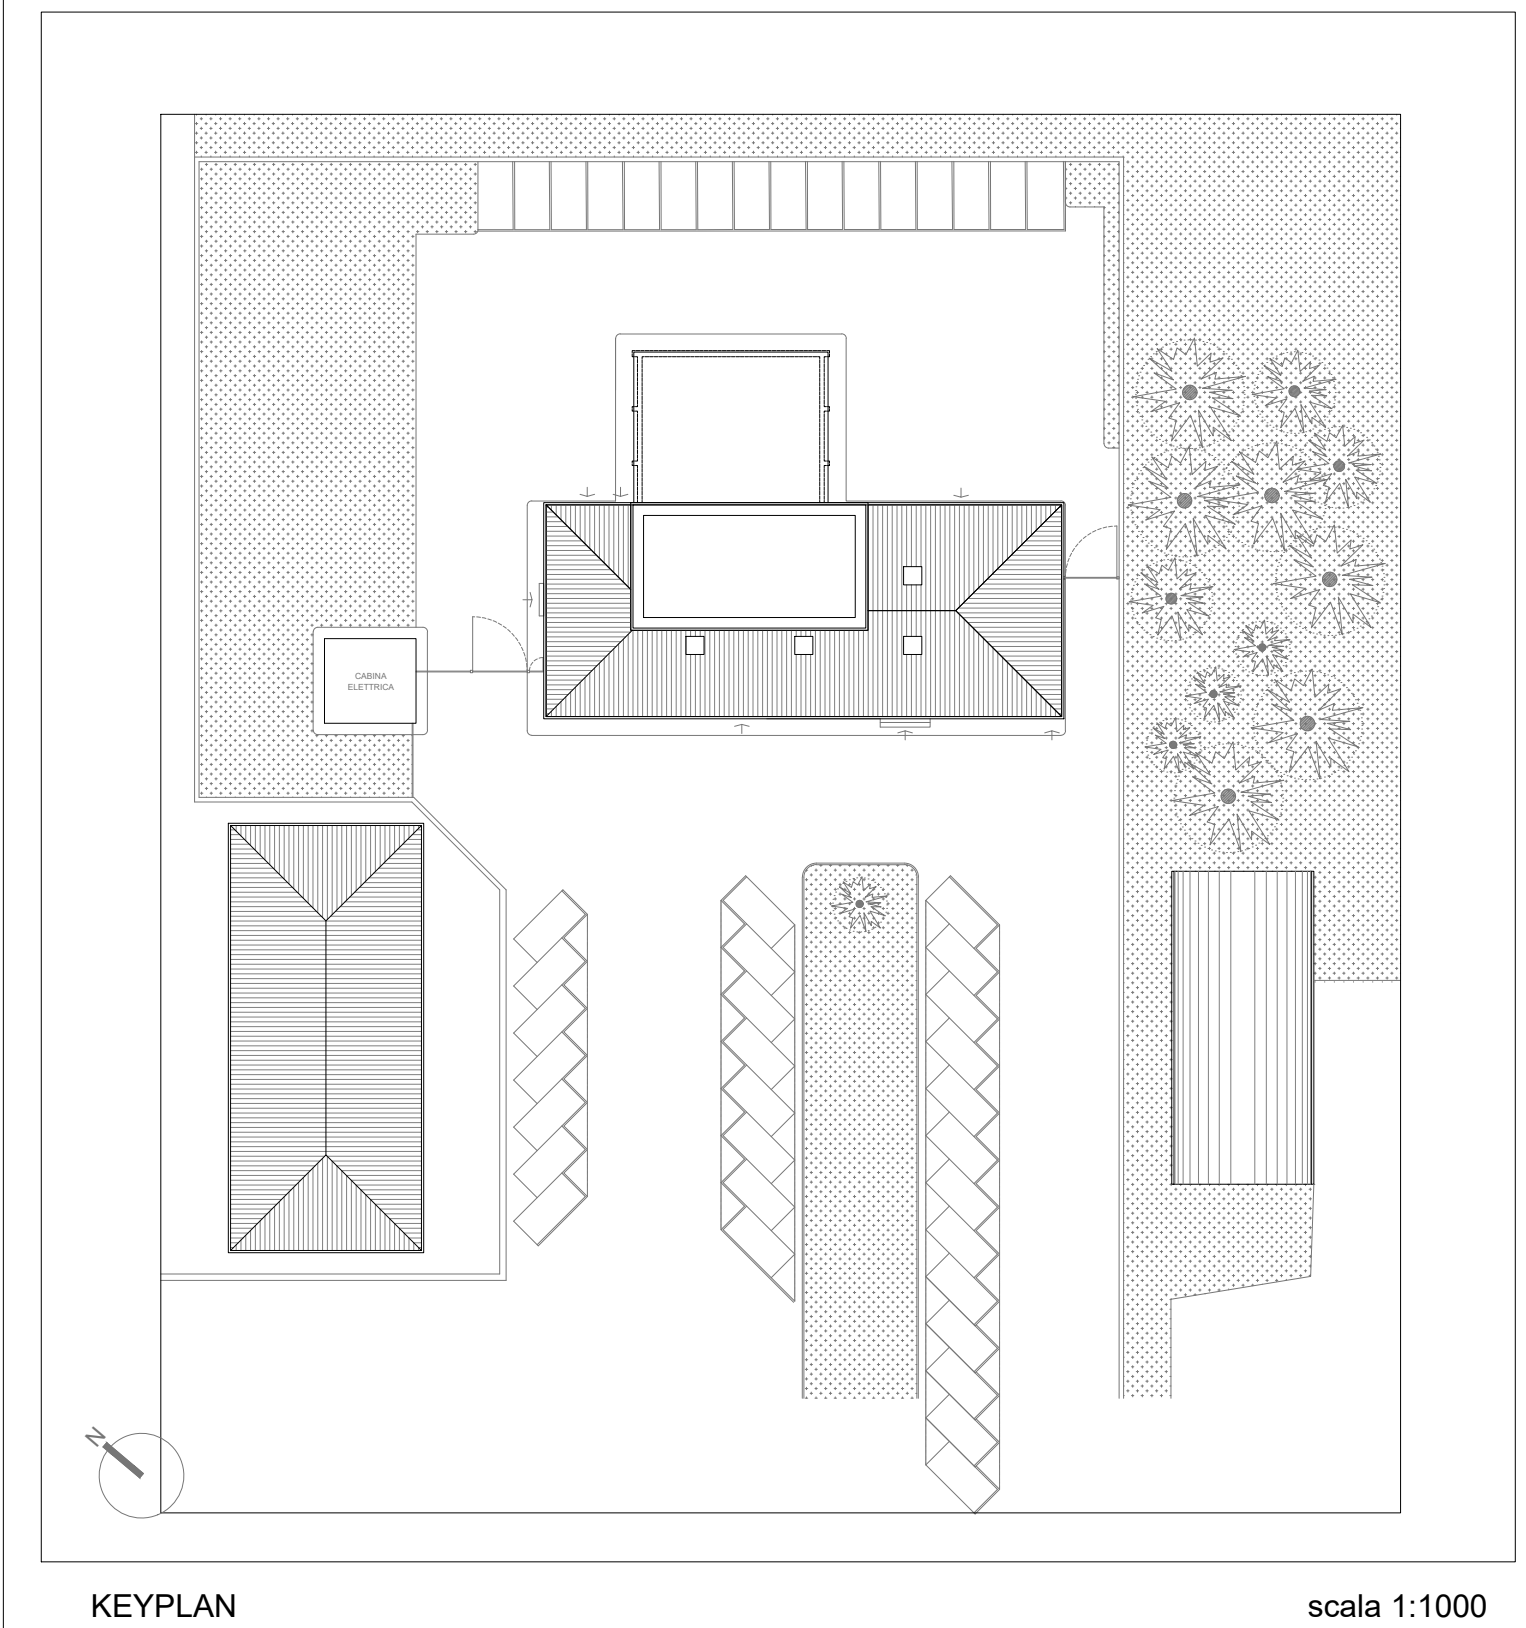

<div><div>REGIONE PIEMONTE</div></div> <div>AZIENDA SANITARIA LOCALE ASL CN2 POLIAMBULATORIO di CORTEMILIA Corso Divisioni Alpine n.115 Cortemilia (CN)</div>															
<div>RIQUALIFICAZIONE ENERGETICA E ADEGUAMENTO FUNZIONALE AI FINI DELLA REALIZZAZIONE DELLA CASA DI COMUNITA' DI CORTEMILIA - CIG: Z7D3A68C89</div> <div></div>															
<div>STAZIONE APPALTANTE</div> <div><div><div>ESIPRO S.r.l. - Società d'ingegneria Via Maria Vittoria 2, 10123 Torino (TO) tel. 0115178173 mail: info@esipro.it www.esipro.it</div></div><div><div>Il Direttore Generale: Il Direttore Amministrativo: Il Direttore Sanitario: Il R.U.P.:</div><div>Dott. Massimo Veggio Dott. Claudio Monti Dott.ssa Laura Marinaro Geom. Fabrizio Arsenella</div></div></div>															
<div>SOCIETA' DI PROGETTAZIONE</div> <div><div><div>Il Direttore Tecnico Ing. Edoardo Ciardielli</div></div></div>															
<div>PROGETTO DI FATTIBILITA' TECNICA ECONOMICA</div> <div><div>SICUREZZA ALLEGATO B3 PLANIMETRIA DI CANTIERE - FASE 3</div></div>															
<table><tr><td>ELABORATO:</td><td>sic05</td><td>SCALA:</td><td>1:100</td><td>DATA:</td><td>LUGLIO 2023</td></tr><tr><td colspan="4">FILE: 2210_ptfe_sic05_B3 Plan_R0</td><td>REV:</td><td>00</td></tr></table>				ELABORATO:	sic05	SCALA:	1:100	DATA:	LUGLIO 2023	FILE: 2210_ptfe_sic05_B3 Plan_R0				REV:	00
ELABORATO:	sic05	SCALA:	1:100	DATA:	LUGLIO 2023										
FILE: 2210_ptfe_sic05_B3 Plan_R0				REV:	00										