



ESTRATTO MAPPA CATASTALE - SCALA 1:1000




ESTRATTO PRGC - SCALA 1:2000

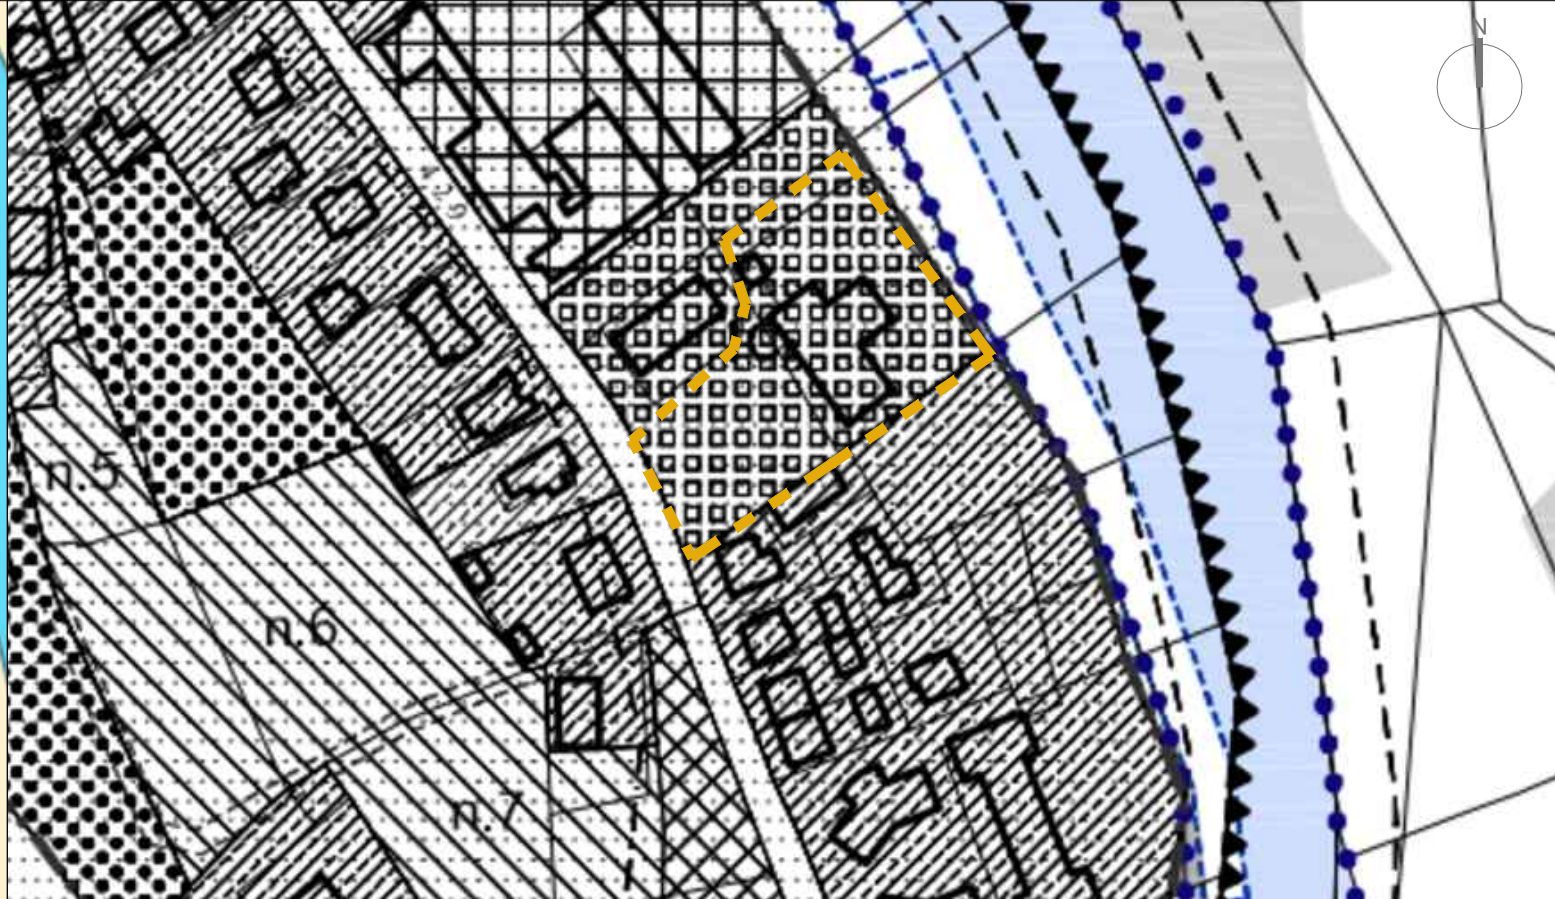

ESTRATTO CARTA SINTESI GEOMORFOLOGICA E DISSESTI - SCALA 1:2000

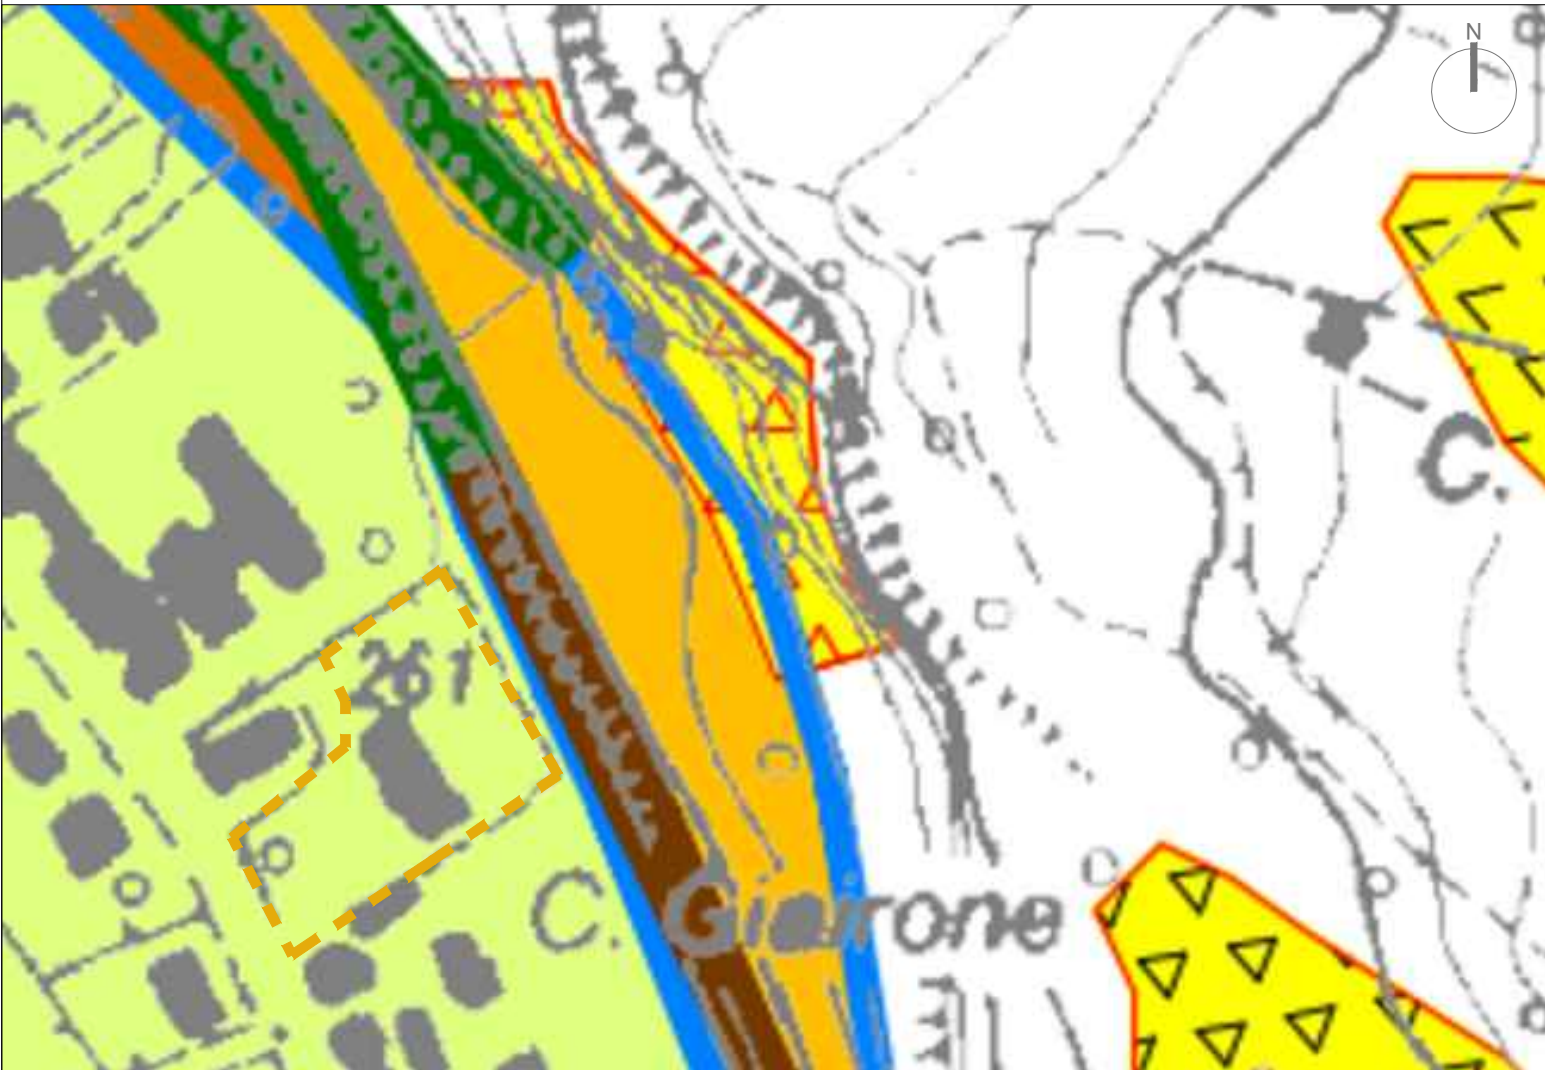

ESTRATTO MAPPA DI PERICOLOSITA' SISMICA- SCALA 1:50000

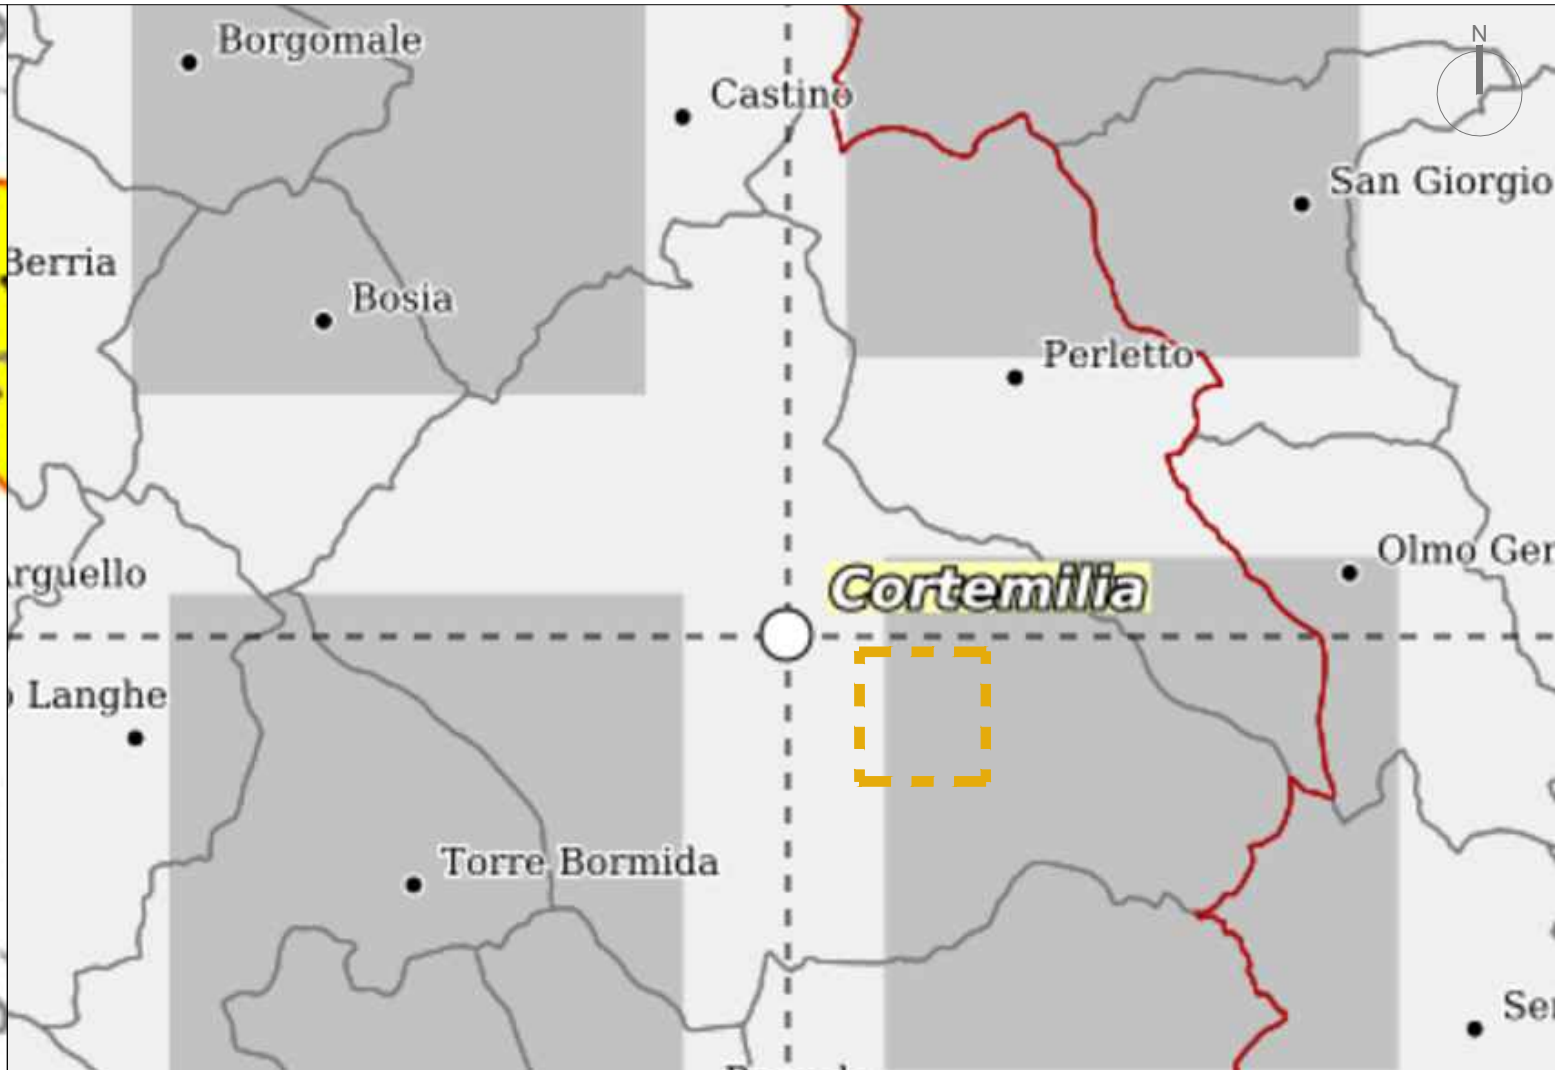

LEGENDE INQUADRAMENTO TERRITORIALE

AREA OGGETTO D'INTERVENTO

Struttura Esistente Standard Attrezzature sociali, civili e religiose

Area di tipo "D3", per attività in atto /turistico-ricettive /artigianali

Area libere intercluse e marginali inedificabili

Area di tipo "D2", per attività produttive subordinate a S.U.E.

Area a verde privato

Area di tipo "C", inedificate di nuovo impianto subordinate a S.U.E.

Delimitazione Aree coinvolte dall'evento alluvionale del 1994

Aree a vincolo idrogeologico

Opere di difesa spondale realizzate

Delimitazione zone in classe II

LEGENDA ESTRATTO CARTA SINTESI GEOMORFOLOGICA E DISSESTI

Aree Classe II: Settori a moderata pericolosità geomorfologica

Aree Ee: Aree inondabili da acque ad elevata energia e tiranti ingenti (indicativamente h>40cm); aree coinvolgibili da fenomeni con pericolosità molto elevata (Tr=20-50 anni)

Aree Classe III/a1: Aree in condizioni geomorfologiche sfavorevoli, a pericolosità elevata, ma non soggette a fenomeni di dissesto.

Gabbionate

Frana di Crollo Attiva

Muri

Frana Traslazionale Quiescente

Argine

Frana di Crollo Quiescente

Aree coinvolte dall'evento alluvionale del 1994

LEGENDA ESTRATTO MAPPA DI PERICOLOSITA' SISMICA

PGA<0.025g


PGA>0.025g  
PGA<0.050g

LEGENDA PLANIMETRIA GENERALE

FABBRICATO OGGETTO D'INTERVENTO

PAVIMENTAZIONE STRADALE

LOTTO OGGETTO D'INTERVENTO

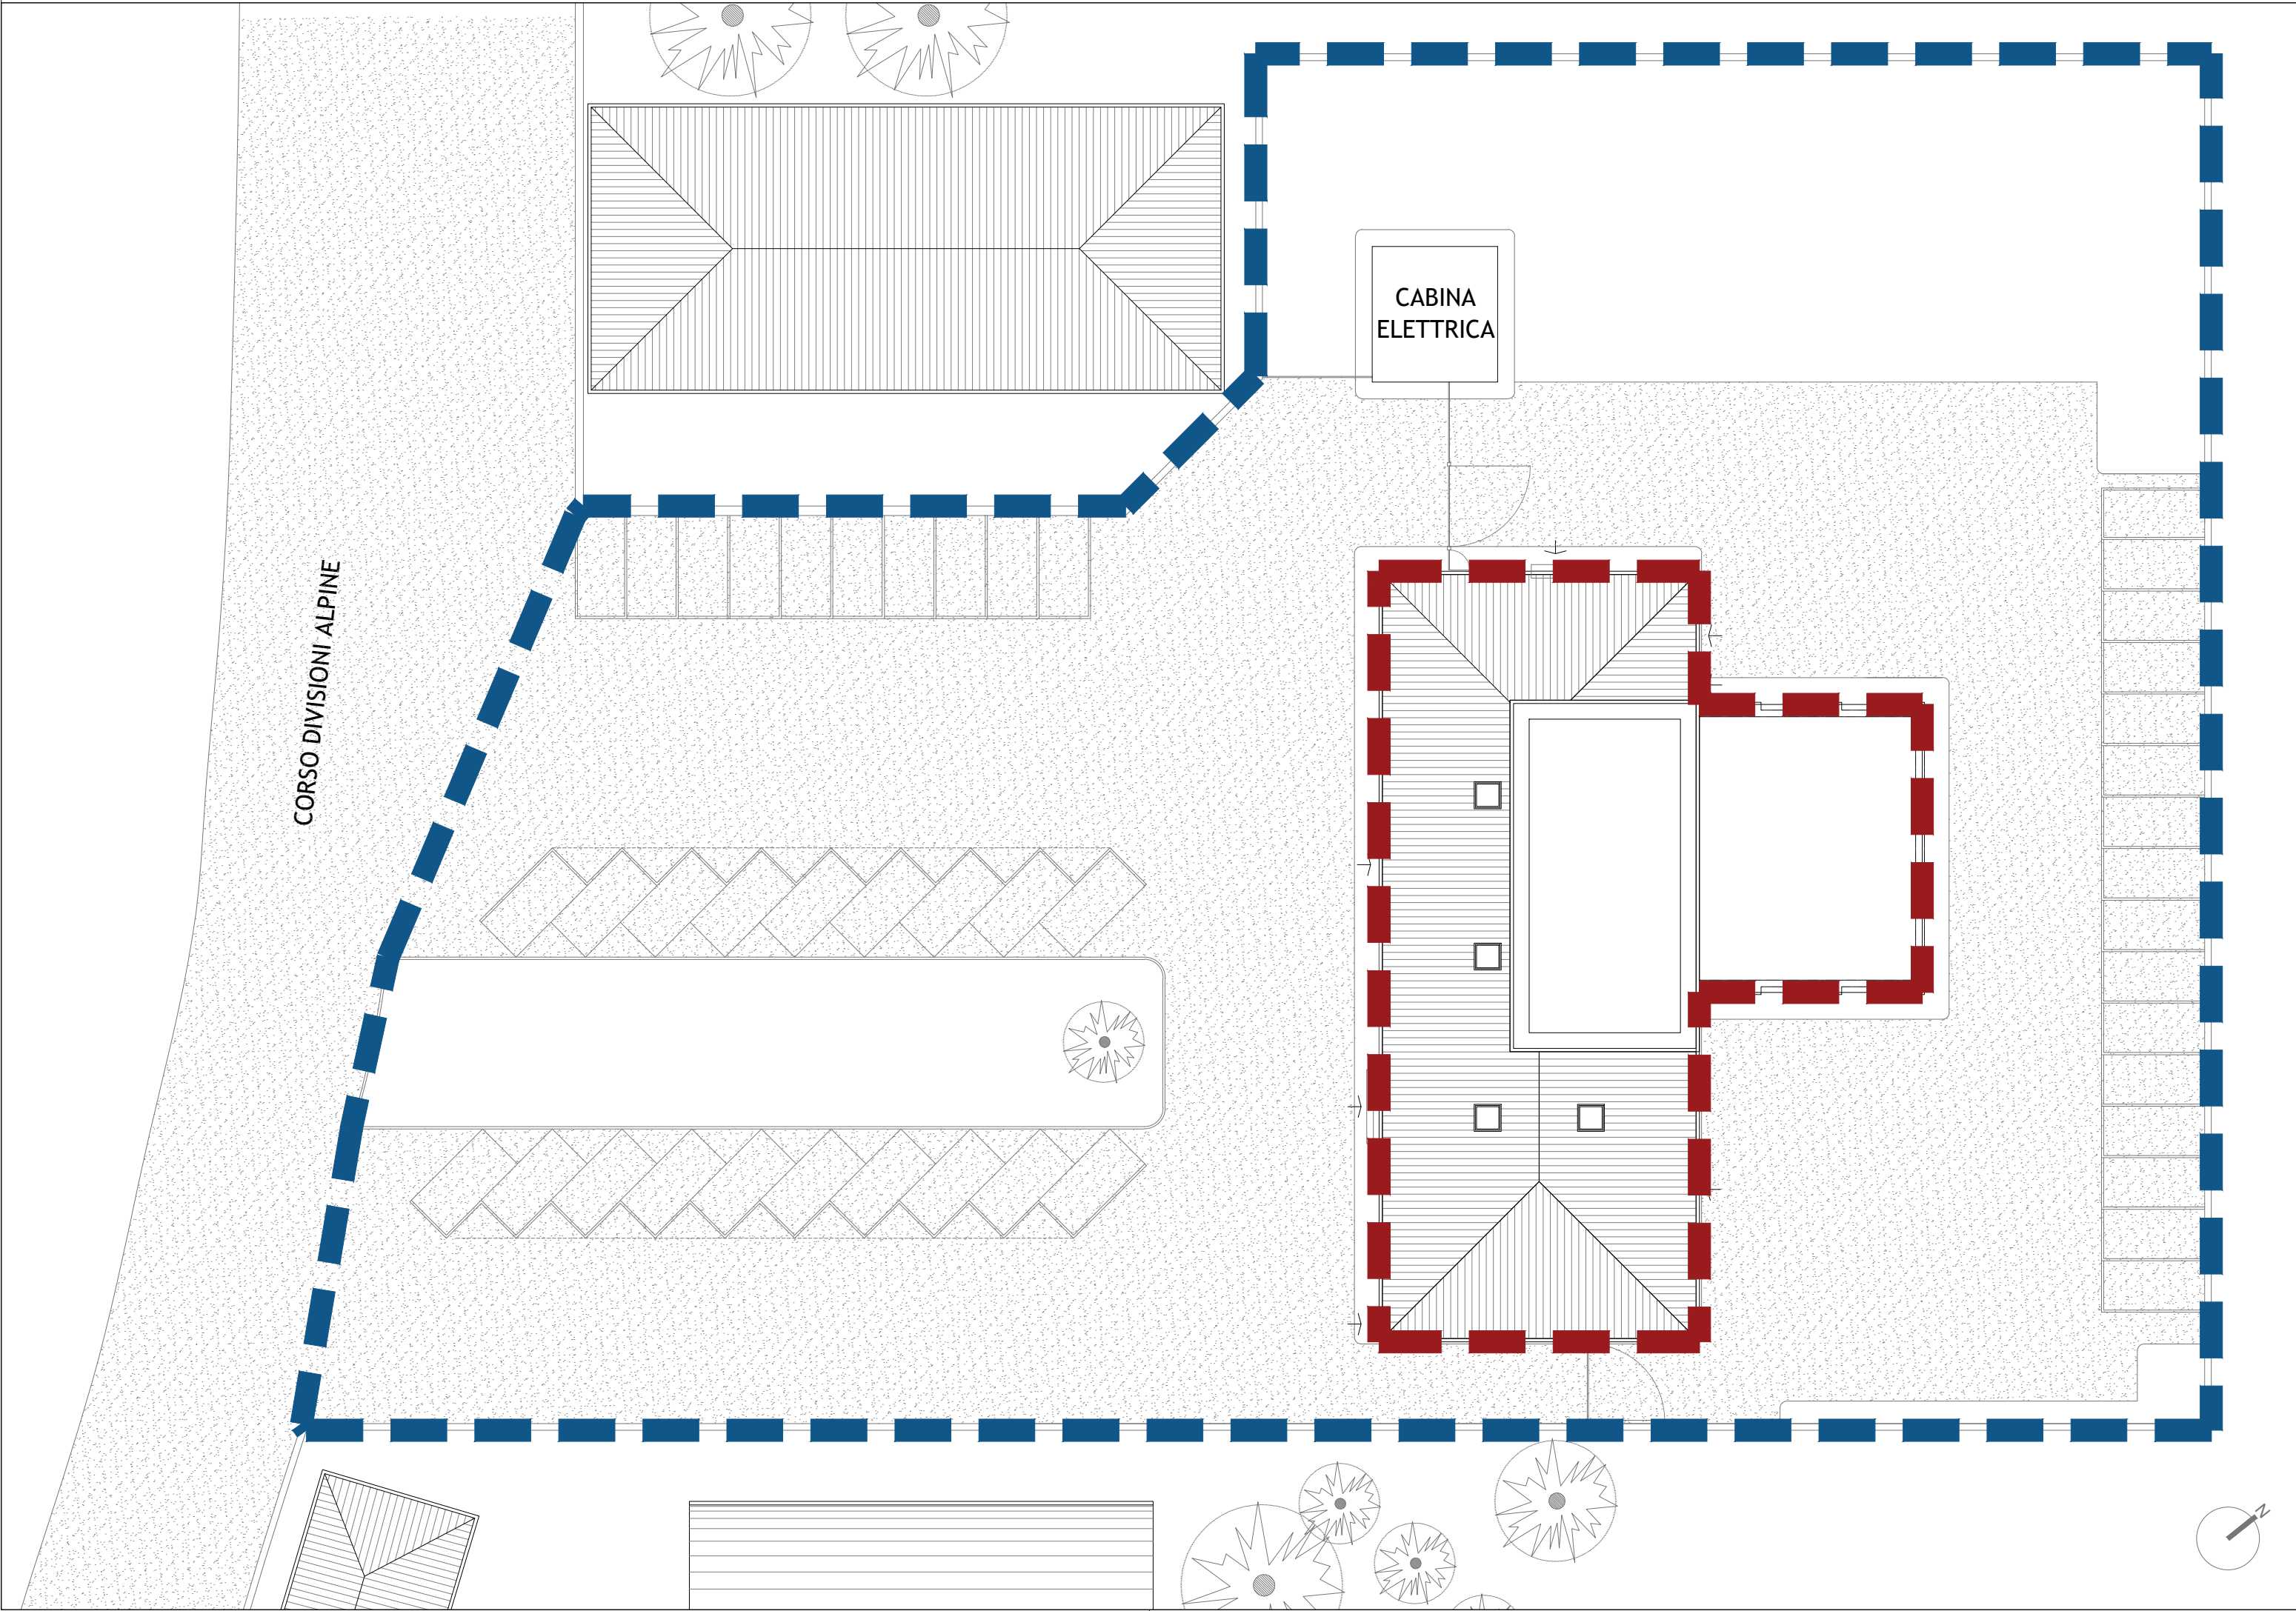

**AZIENDA SANITARIA LOCALE ASLCN2**  
**POLIAMBULATORIO di CORTEMILIA**  
Corso Divisioni Alpine n.115 Cortemilia (CN)

**RIQUALIFICAZIONE ENERGETICA E ADEGUAMENTO FUNZIONALE AI FINI DELLA REALIZZAZIONE DELLA CASA DI COMUNITA' DI CORTEMILIA - CIG: Z7D3A68C89**

**STAZIONE APPALTANTE**

IL DIRETTORE GENERALE:  
IL DIRETTORE AMMINISTRATIVO:  
IL DIRETTORE SANITARIO:  
IL R.U.P.:

Dott. Massimo Veglio  
Dott. Claudio Monti  
Dott.ssa Laura Marinaro  
Geom. Fabrizio Anselma

**SOCIETA' DI PROGETTAZIONE**

ESI.PRO S.r.l. - Società d'ingegneria  
Via Maria Vittoria 2, 10123 Torino (TO)  
tel. 011/5178173 mail: info@esiprosrl.it  
www.esiprosrl.it

Il Direttore Tecnico Ing. Edoardo Ciardiello

**PROGETTO DI FATTIBILITA' TECNICA ECONOMICA**

**ARCHITETTURA**  
**INQUADRAMENTO TERRITORIALE - PLANIMETRIA GENERALE**

ELABORATO: dis01

SCALA: varie

DATA: LUGLIO 2023

FILE: 2210\_pfte\_dis01\_inq\_R0

REV: 00