

PROSPETTO SUD - OVEST



PROSPETTO SUD - EST



PROSPETTO NORD - EST




PROSPETTO NORD- OVEST

LEGENDA



AREA OGGETTO D'INTERVENTO

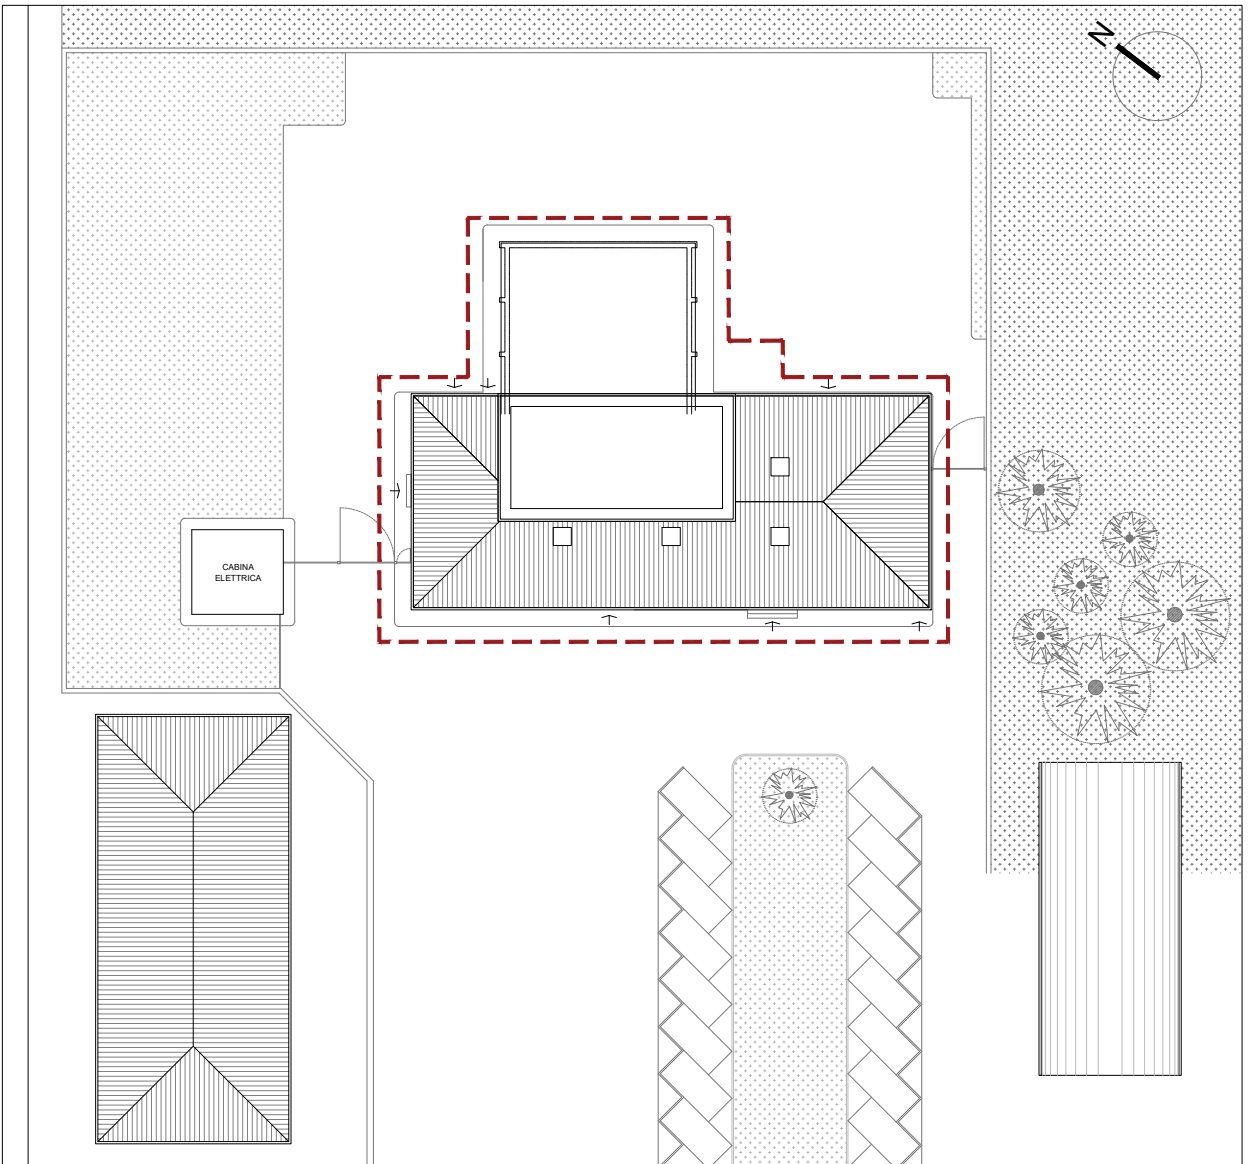

KEYPLAN

scala 1:500



AZIENDA SANITARIA LOCALE ASLCN2
POLIAMBULATORIO di CORTEMILIA
Corso Divisioni Alpine n.115 Cortemilia (CN)

**RIQUALIFICAZIONE ENERGETICA E ADEGUAMENTO
FUNZIONALE AI FINI DELLA REALIZZAZIONE DELLA CASA DI
COMUNITA' DI CORTEMILIA - CIG: Z7D3A68C89**



STAZIONE APPALTANTE



IL DIRETTORE GENERALE: Dott. Massimo Veglio
IL DIRETTORE AMMINISTRATIVO: Dott. Claudio Monti
IL DIRETTORE SANITARIO: Dott.ssa Laura Marinaro
IL R.U.P.: Geom. Fabrizio Anselma

SOCIETA' DI PROGETTAZIONE



ESIPRO S.r.l. - Società d'ingegneria
Via Maria Vittoria 2, 10123 Torino (TO)
tel. 011/5178173 mail: info@esiprosl.it
www.esiprosl.it

Il Direttore Tecnico Ing. Edoardo Ciardiello

PROGETTO DI FATTIBILITA' TECNICA ECONOMICA

ARCHITETTURA
STATO DI FATTO - PROSPETTI

ELABORATO:	dis05	SCALA:	1:100	DATA:	LUGLIO 2023
FILE:	2210_pfte_dis05_sdf.pro_R0	REV:	00		