


SEZIONE A - A'



SEZIONE A - A'

LEGENDA

- AREA OGGETTO D'INTERVENTO
- DEMOLIZIONI

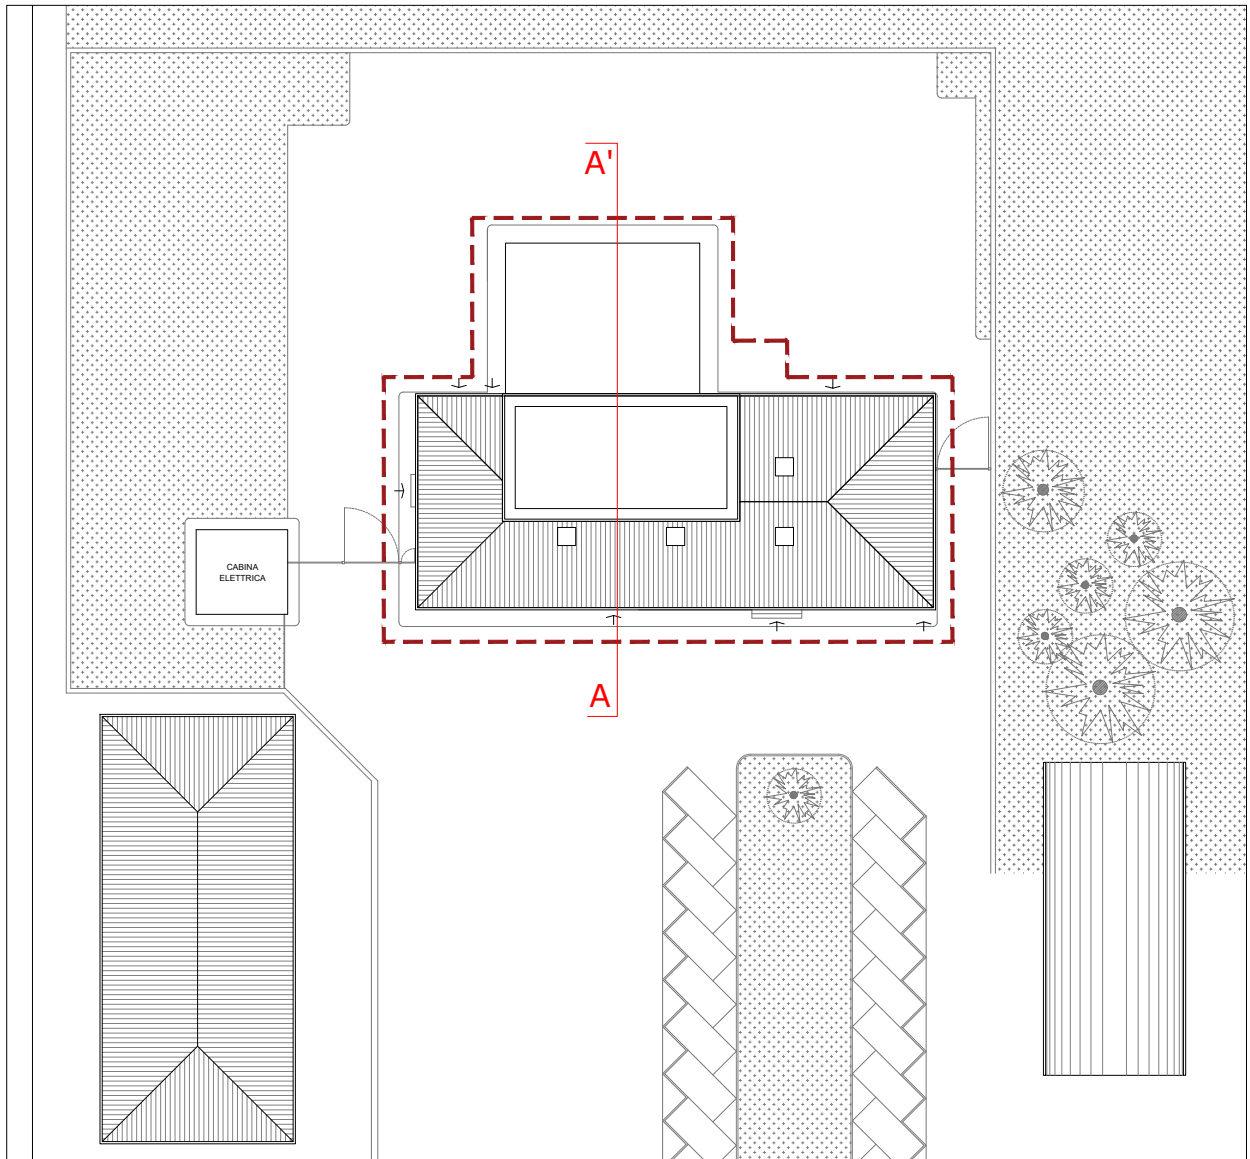

KEYPLAN

scala 1:500



AZIENDA SANITARIA LOCALE ASLCN2
POLIAMBULATORIO di CORTEMILIA
Corso Divisioni Alpine n.115 Cortemilia (CN)

**RIQUALIFICAZIONE ENERGETICA E ADEGUAMENTO
FUNZIONALE AI FINI DELLA REALIZZAZIONE DELLA CASA DI
COMUNITA' DI CORTEMILIA - CIG: Z7D3A68C89**



STAZIONE APPALTANTE



IL DIRETTORE GENERALE: Dott. Massimo Veglio
IL DIRETTORE AMMINISTRATIVO: Dott. Claudio Monti
IL DIRETTORE SANITARIO: Dott.ssa Laura Marinaro
IL R.U.P.: Geom. Fabrizio Anselma

SOCIETA' DI PROGETTAZIONE



ESI.PRO S.r.l. - Società d'ingegneria Il Direttore Tecnico Ing. Edoardo Ciardiello
Via Maria Vittoria 2, 10123 Torino (TO)
tel. 011/5178173 mail: info@esiprosl.it
www.esiprosl.it

PROGETTO DI FATTIBILITA' TECNICA ECONOMICA

ARCHITETTURA
SEZIONE - STATO DI FATTO E DEMOLIZIONI

ELABORATO:	dis10	SCALA:	1:100	DATA:	LUGLIO 2023
FILE:	2210_pfte_dis10_sez.sdf.dem_R0			REV:	00