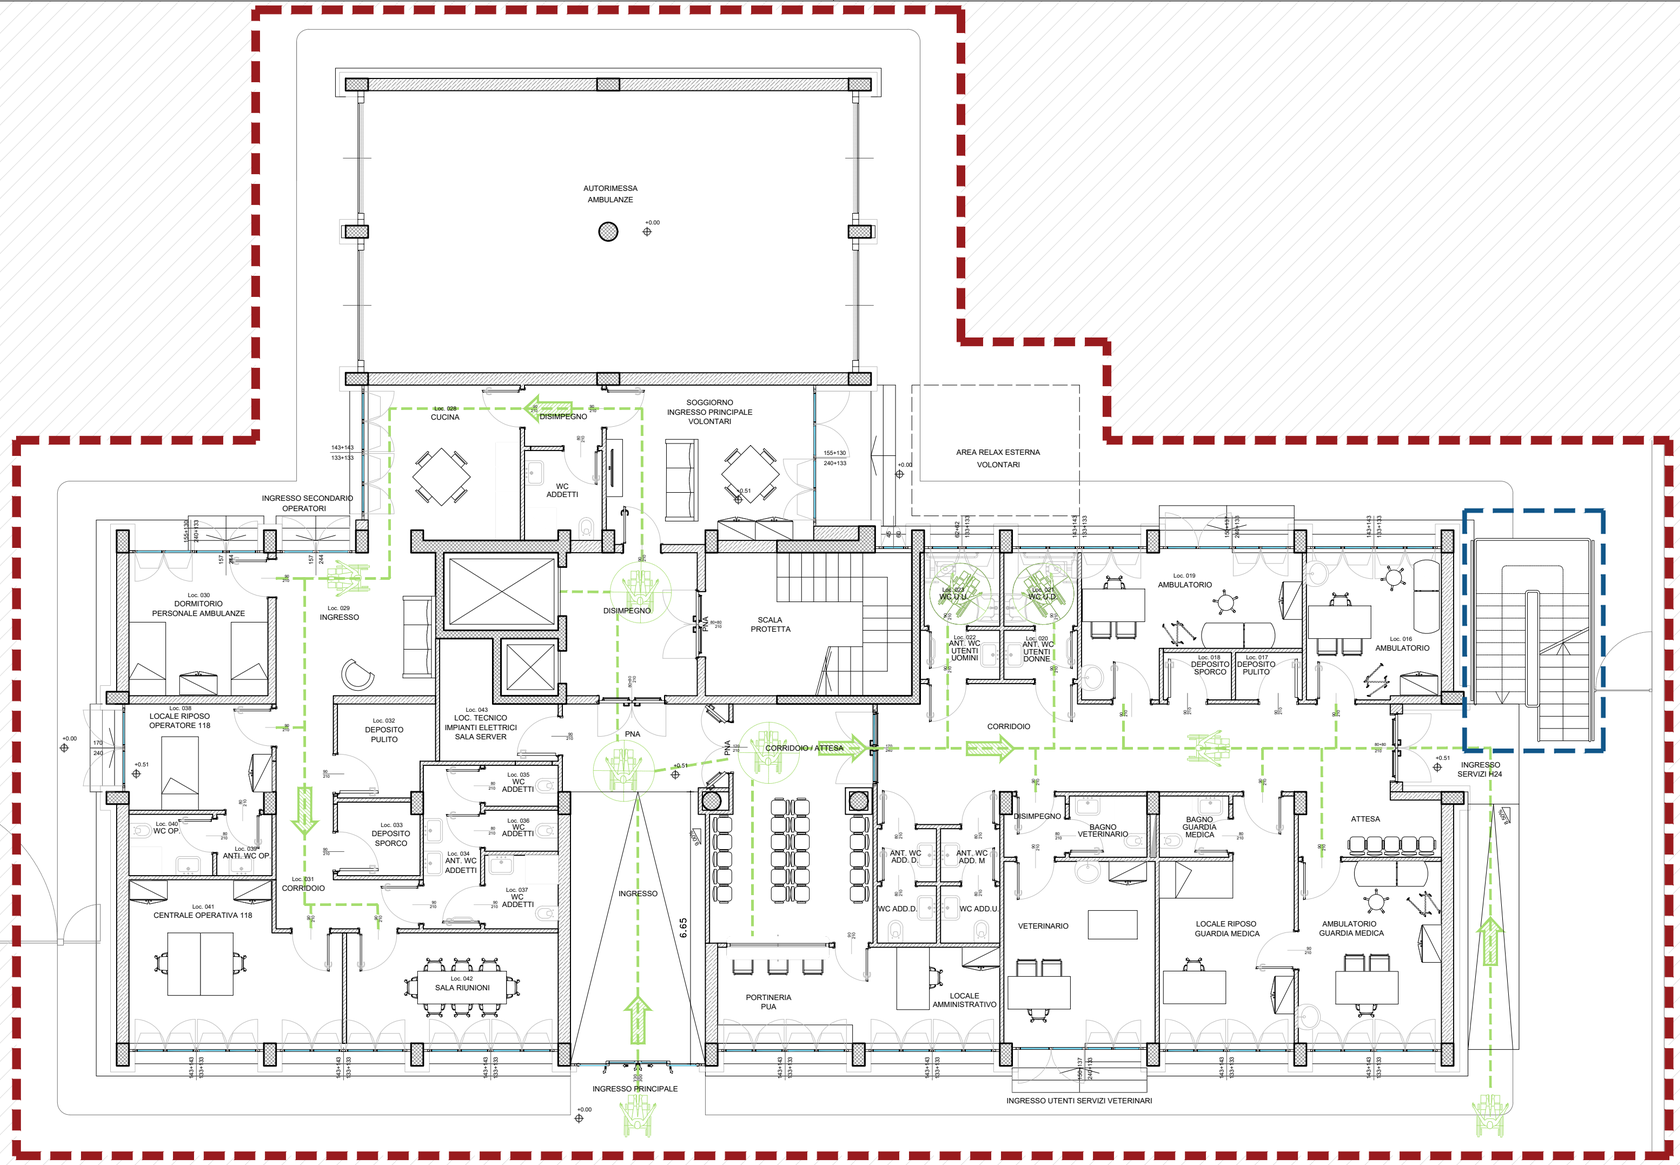

PIANTA PIANO TERRA

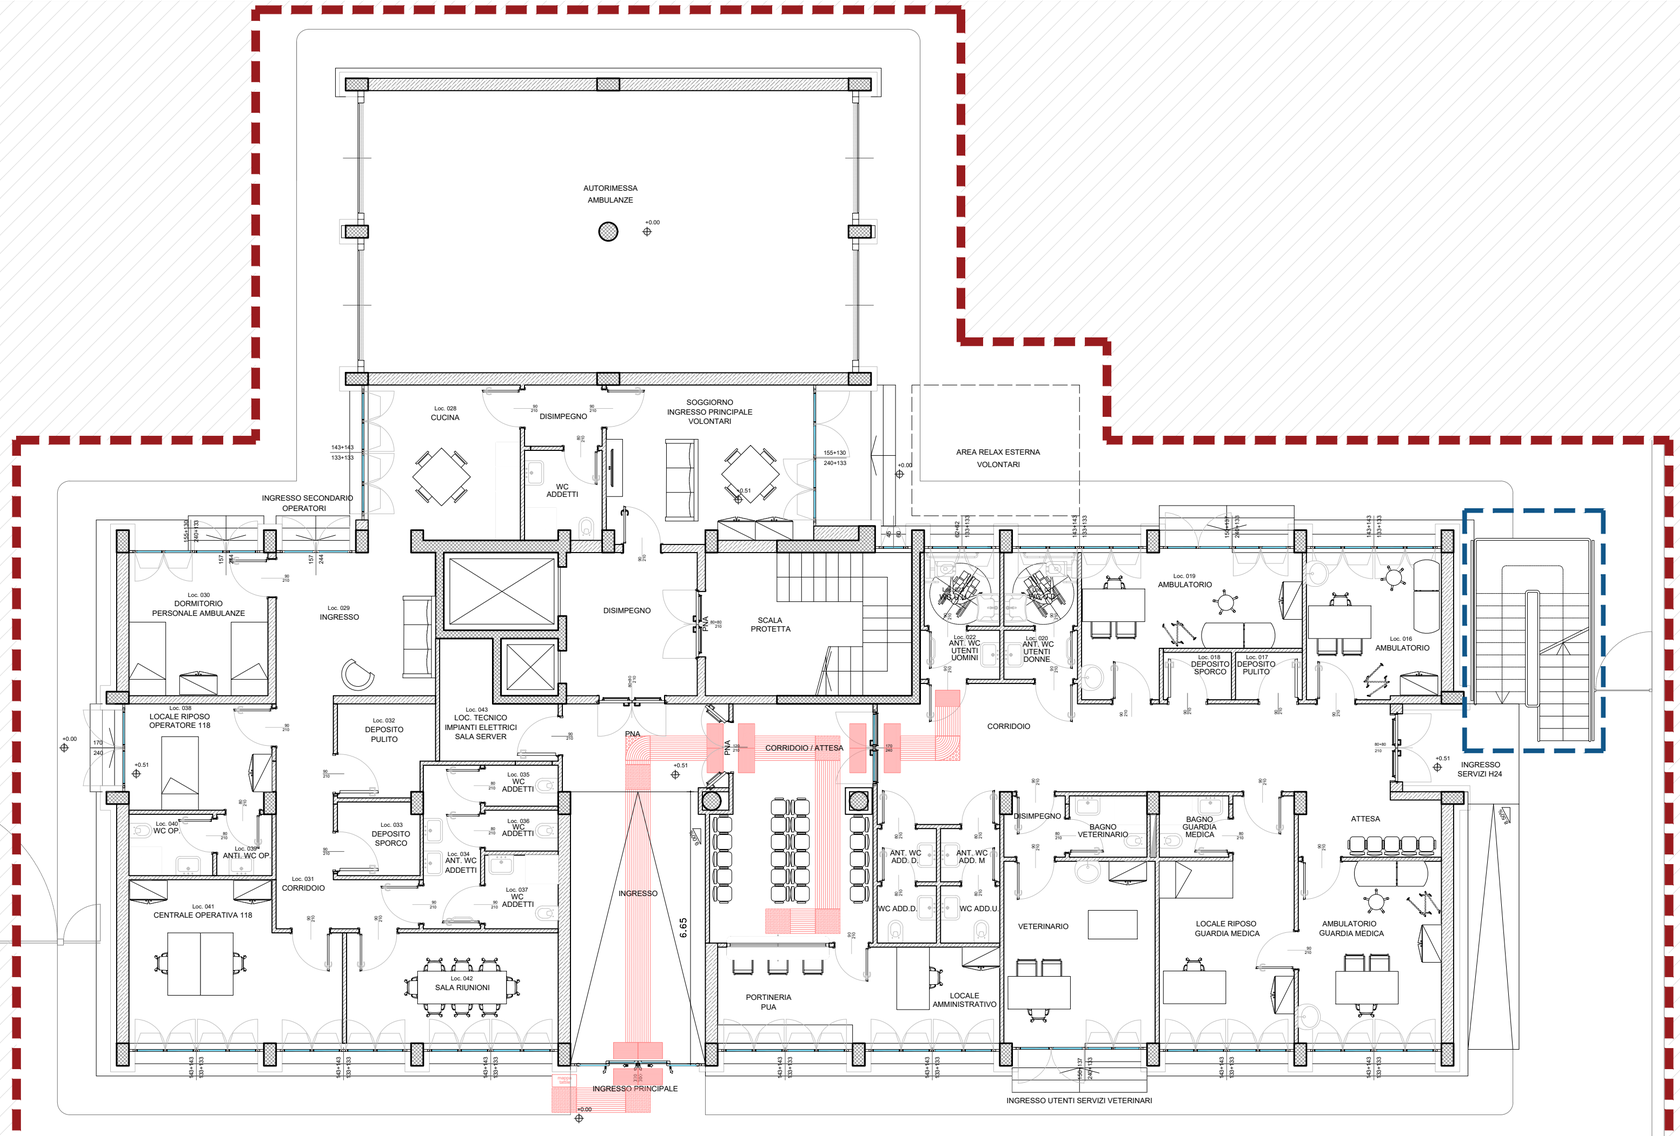

PIANTA PIANO TERRA

LEGENDA

- AREA OGGETTO D'INTERVENTO
- AREA NON INTERESSATA DALL'INTERVENTO
- RETINO MURI ESISTENTI
- PILASTRI
- PERCORSI ED ACCESSIBILITA' UTENZA DIVERSAMENTE ABILE

PAVIMENTO TATTILE IN PVC

- RETTILINEO
- ATTENZIONE SERVIZIO
- PERICOLO
- PASSO VALICABILE
- INCROCIO A 3 O 4 VIE
- SVOLTA OBBLIGATA

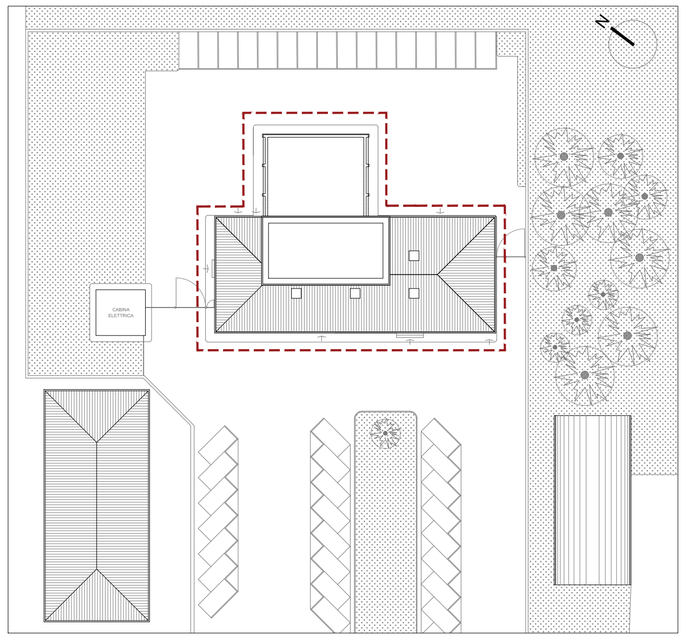

KEYPLAN scala 1:500

REGIONE PIEMONTE

AZIENDA SANITARIA LOCALE ASLCN2
POLIAMBULATORIO di CORTEMILIA
Corso Divisioni Alpine n.115 Cortemilia (CN)

RIQUALIFICAZIONE ENERGETICA E ADEGUAMENTO FUNZIONALE AI FINI DELLA REALIZZAZIONE DELLA CASA DI COMUNITA' DI CORTEMILIA - CIG: Z7D3A68C89

STAZIONE APPALTANTE

BRA ALBA ASL CN2

IL DIRETTORE GENERALE: Dott. Massimo Veglio
IL DIRETTORE AMMINISTRATIVO: Dott. Claudio Monti
IL DIRETTORE SANITARIO: Dott.ssa Laura Marinaro
IL R.U.P.: Geom. Fabrizio Anselma

SOCIETA' DI PROGETTAZIONE

ESI.PRO S.r.l. - Società d'ingegneria
Via Maria Vittoria 2, 10123 Torino (TO)
tel. 011/5178173 mail: info@esiprosrl.it
www.esiprosrl.it

Il Direttore Tecnico Ing. Edoardo Ciardiello

PROGETTO DI FATTIBILITA' TECNICA ECONOMICA

ARCHITETTURA

ABBATTIMENTO BARRIERE ARCHITETTONICHE E ACCESSIBILITA' PIANO TERRENO E PIANO PRIMO

ELABORATO:	dis22	SCALA:	1:100	DATA:	LUGLIO 2023
FILE: 2210_pfte_dis22_abba.PT_R0				REV:	00