



NUOVA ALLCAR S.R.L.
P. IVA : IT-06419000010

Sede Operativa, Commerciale, Tecnica:
Via Gabrielli 12 – 10077 S. MAURIZIO C.SE (Torino) – ITALY
Tel. +39.011.9912898/ 011 9962627 Fax +39.011.9912730
www.allcar.it e-mail: allcar@allcar.it

Ditta Certificata:
ISO 9001 – 2008



Swiss
Certified

ISO 9001


VEICOLI COMMERCIALI E RICREAZIONALI, SPECIALI PER PROTEZIONE CIVILE, APPLICAZIONI MILITARI, UFFICI MOBILI LABORATORI,
VEICOLI SANITARI, DISABILI, CARAVANS, TRAILERS DI TUTTI I TIPI, GANCI TRAINO, COMPONENTI AUTOMOTIVE.

San Maurizio Canavese, 11.01.2019

Spett.le A.S.L. CN2
Azienda Sanitaria Locale di Alba e Bra
Via Vida 10 – 12051 ALBA (CN)


Oggetto: Fornitura dell'allestimento di un furgone uso ufficio per applicazioni di radiologia domiciliare dell'ASL CN2 Alba – Bra
SMART CIG ZFA4261E1E1B CUP G81C17000030007

DEPLIANT ILLUSTRATIVO E DESCRITTIVO DEI PRODOTTI OFFERTI

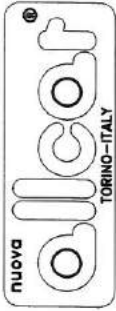


FIAT DUCATO MH2
Ufficio mobile per applicazioni di radiologia domiciliare
A.S.L. CN2 Alba e Bra

Vista esterna lato destro

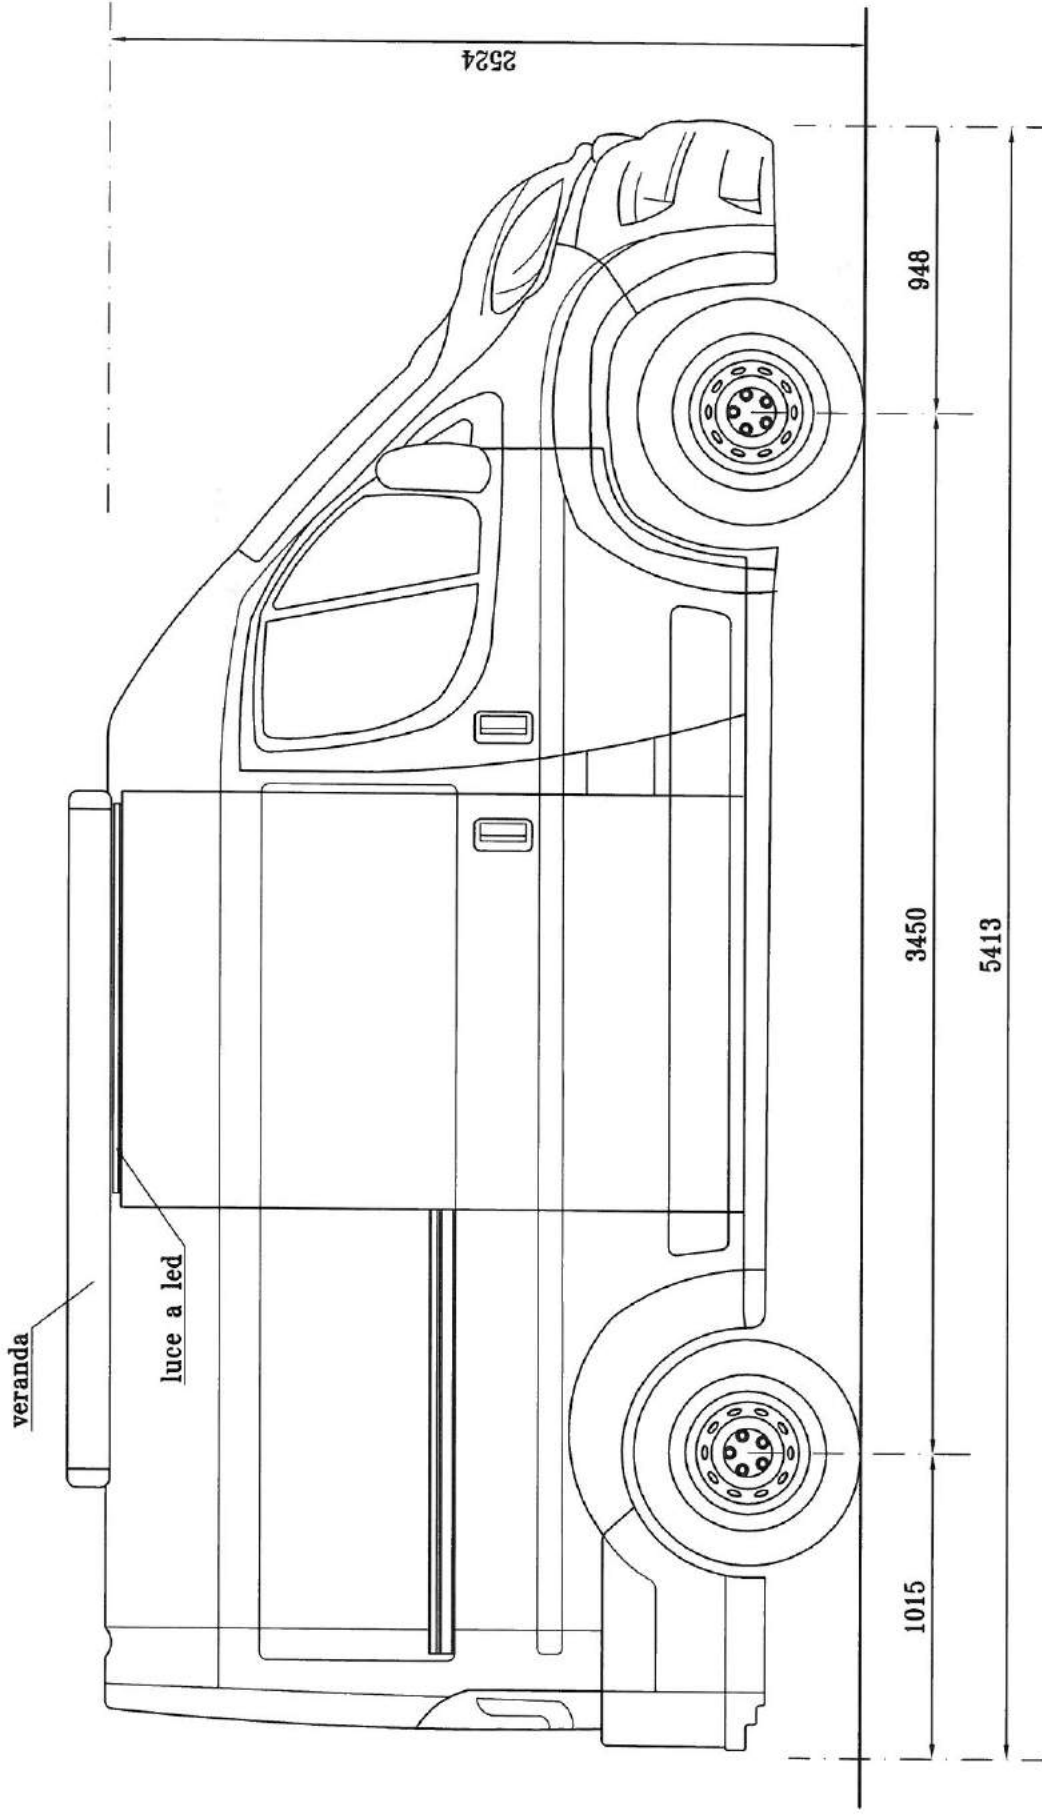


scala 1:25

La riproduzione anche parziale di questo disegno è vietata senza l'autorizzazione di Nuova Allcar S.r.l.

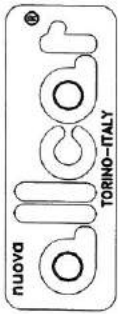


FIAT DUCATO MH2
Ufficio mobile per applicazioni di radiologia domiciliare
A.S.L. CN2 Alba e Bra
Vista esterna lato sinistro

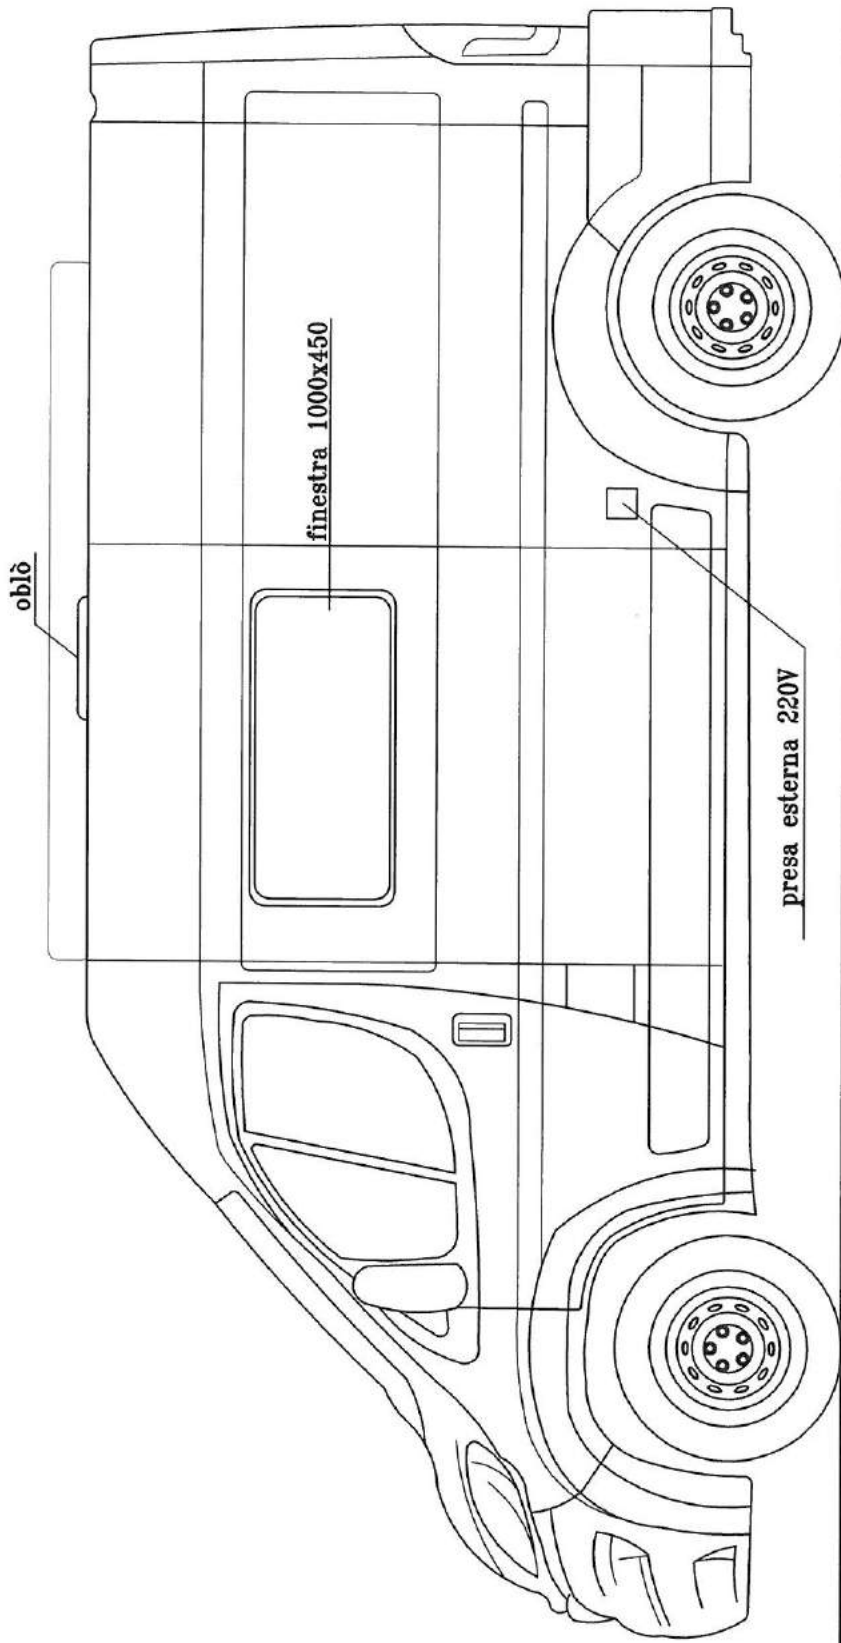


scala 1:25

La riproduzione anche parziale di questo disegno è vietata senza l'autorizzazione di Nuova Allcar S.r.l.

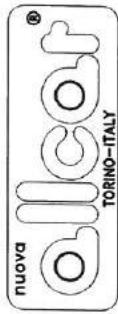


FIAT DUCATO MH2
Ufficio mobile per applicazioni di radiologia domiciliare
A.S.L. CN2 Alba e Bra
Pianta

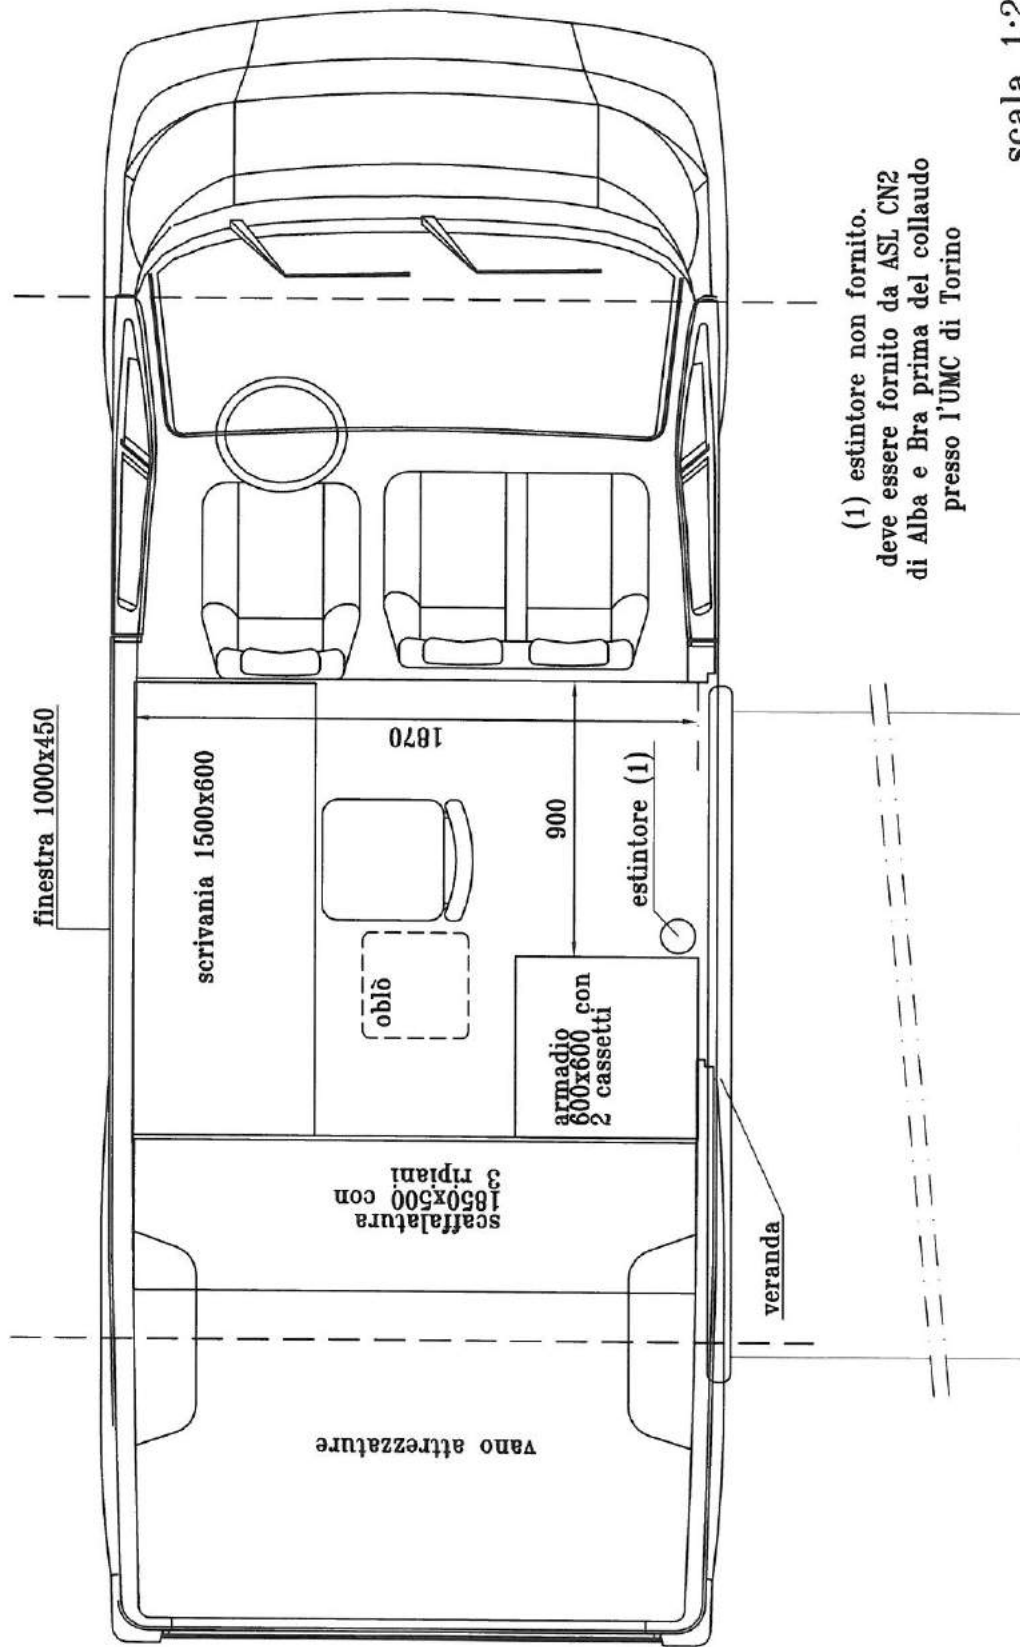


(1) estintore non fornito.
deve essere fornito da ASL CN2
di Alba e Bra prima del collaudo
presso l'UMC di Torino

scala 1:25

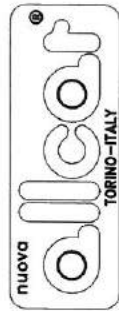


FIAT DUCATO MH2
Ufficio mobile per applicazioni di radiologia domiciliare
A.S.L. CN2 Alba e Bra

Vista interna verso lato sinistro

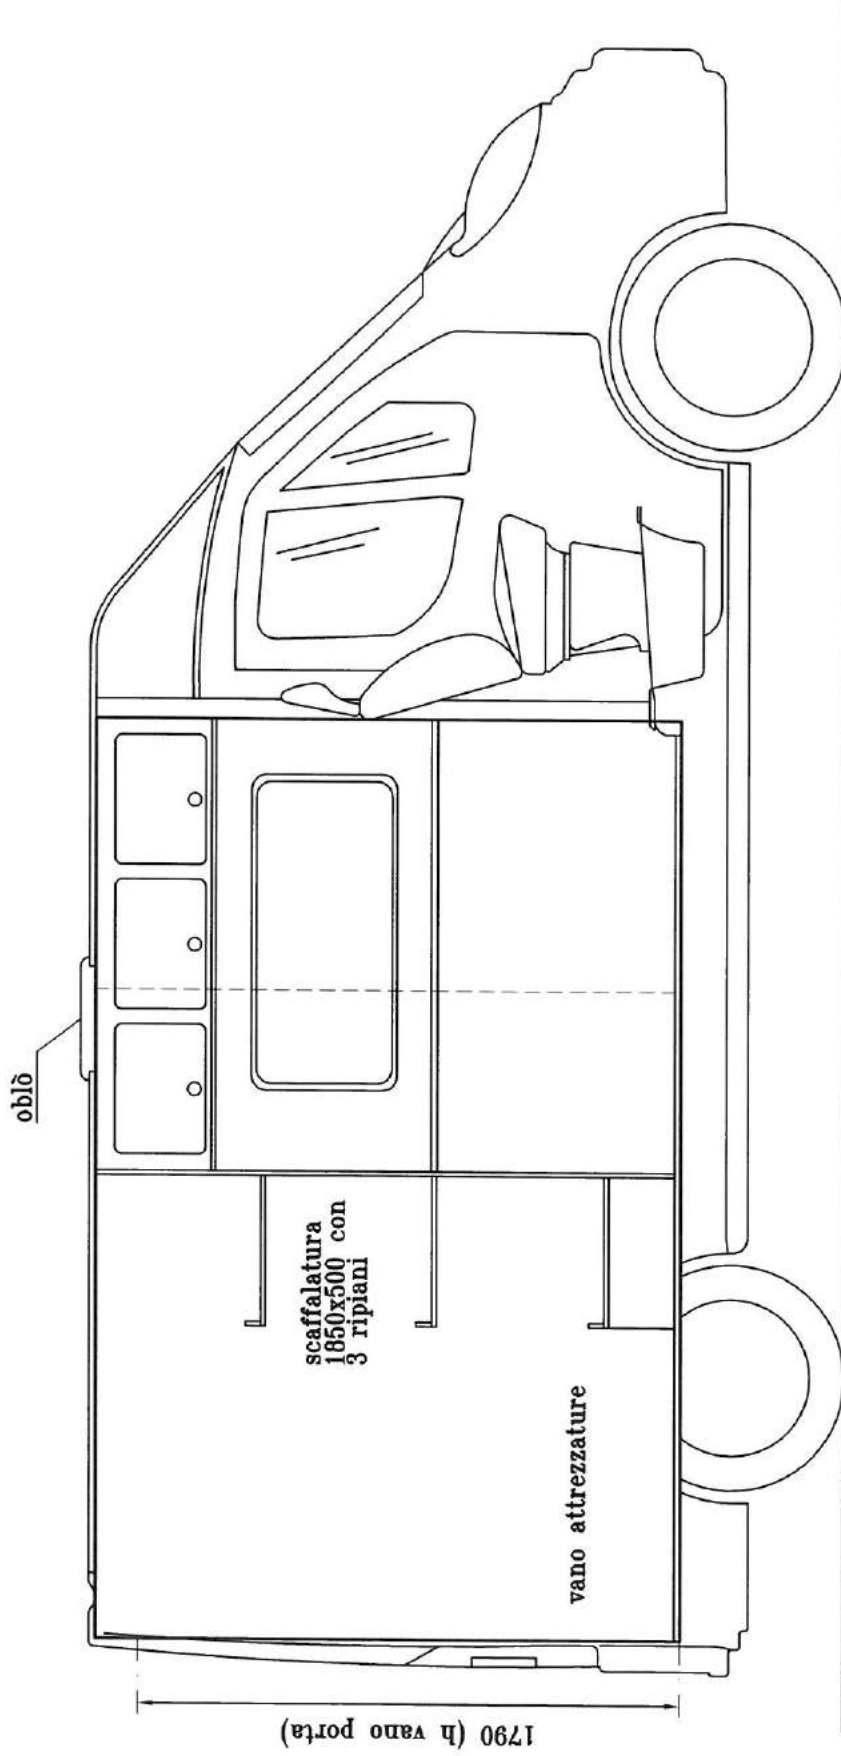


scala 1:25

La riproduzione anche parziale di questo disegno è vietata senza l'autorizzazione di Nuova Allcar S.r.l.

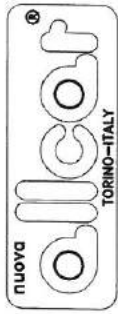

FIAT DUCATO MH2
Ufficio mobile per applicazioni di radiologia domiciliare
A.S.L. CN2 Alba e Bra

Vista interna verso lato destro

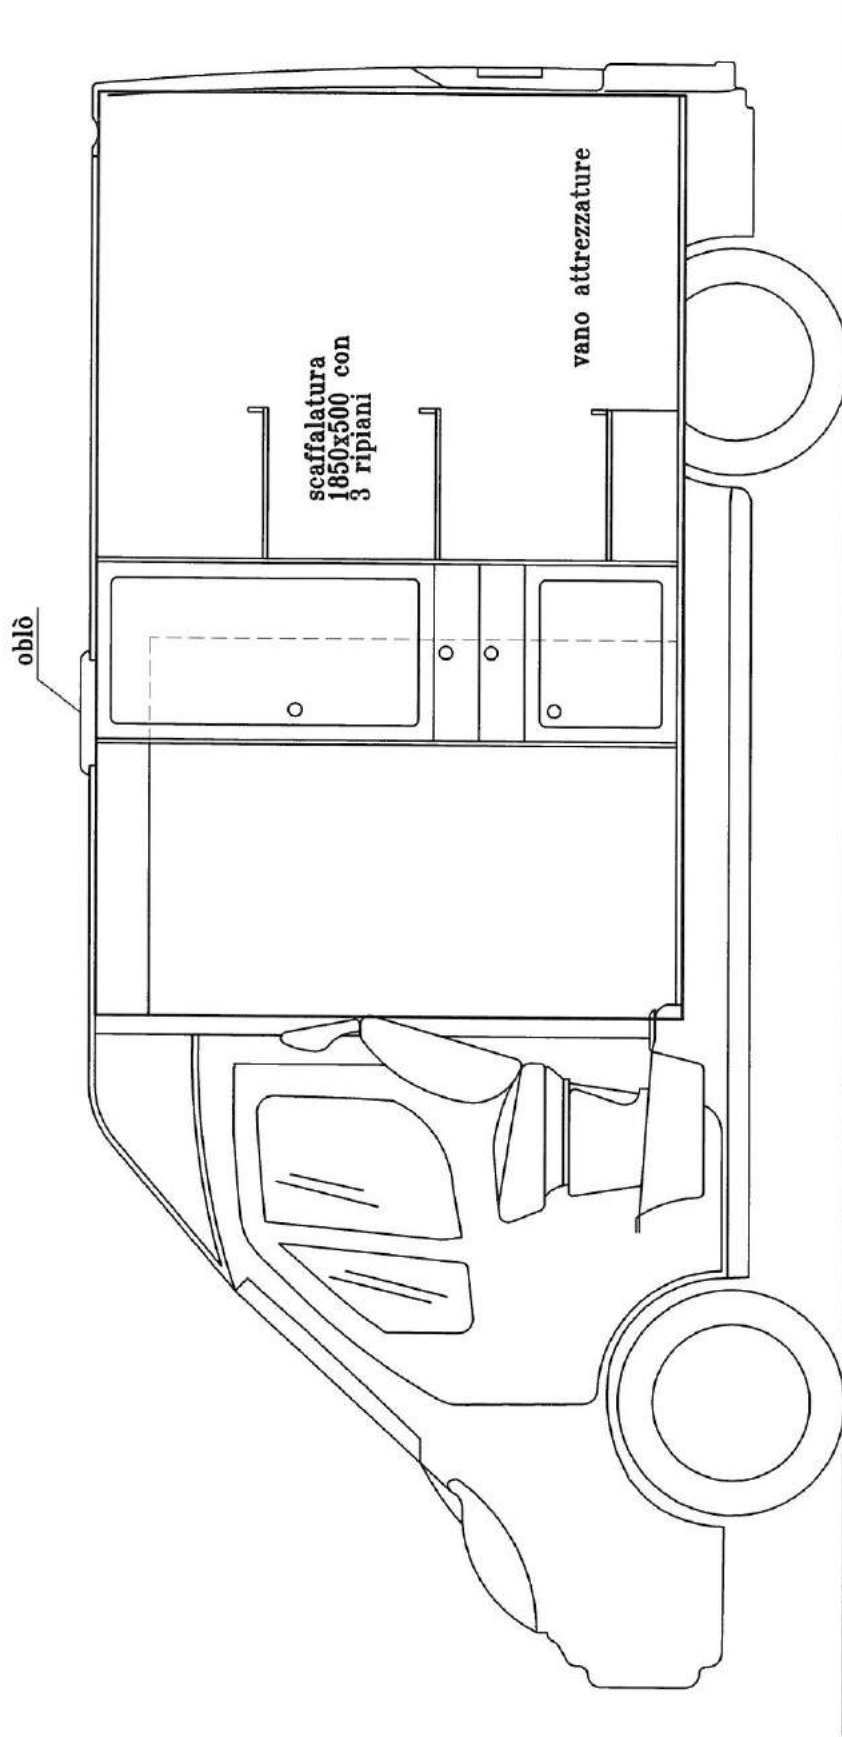

scala 1:25

La riproduzione anche parziale di questo disegno è vietata senza l'autorizzazione di Nuova Allcar S.r.l.