




PIANTA CARPENTERIA SOLAIO PIANO TERZO - STATO DI FATTO - Scala 1:50

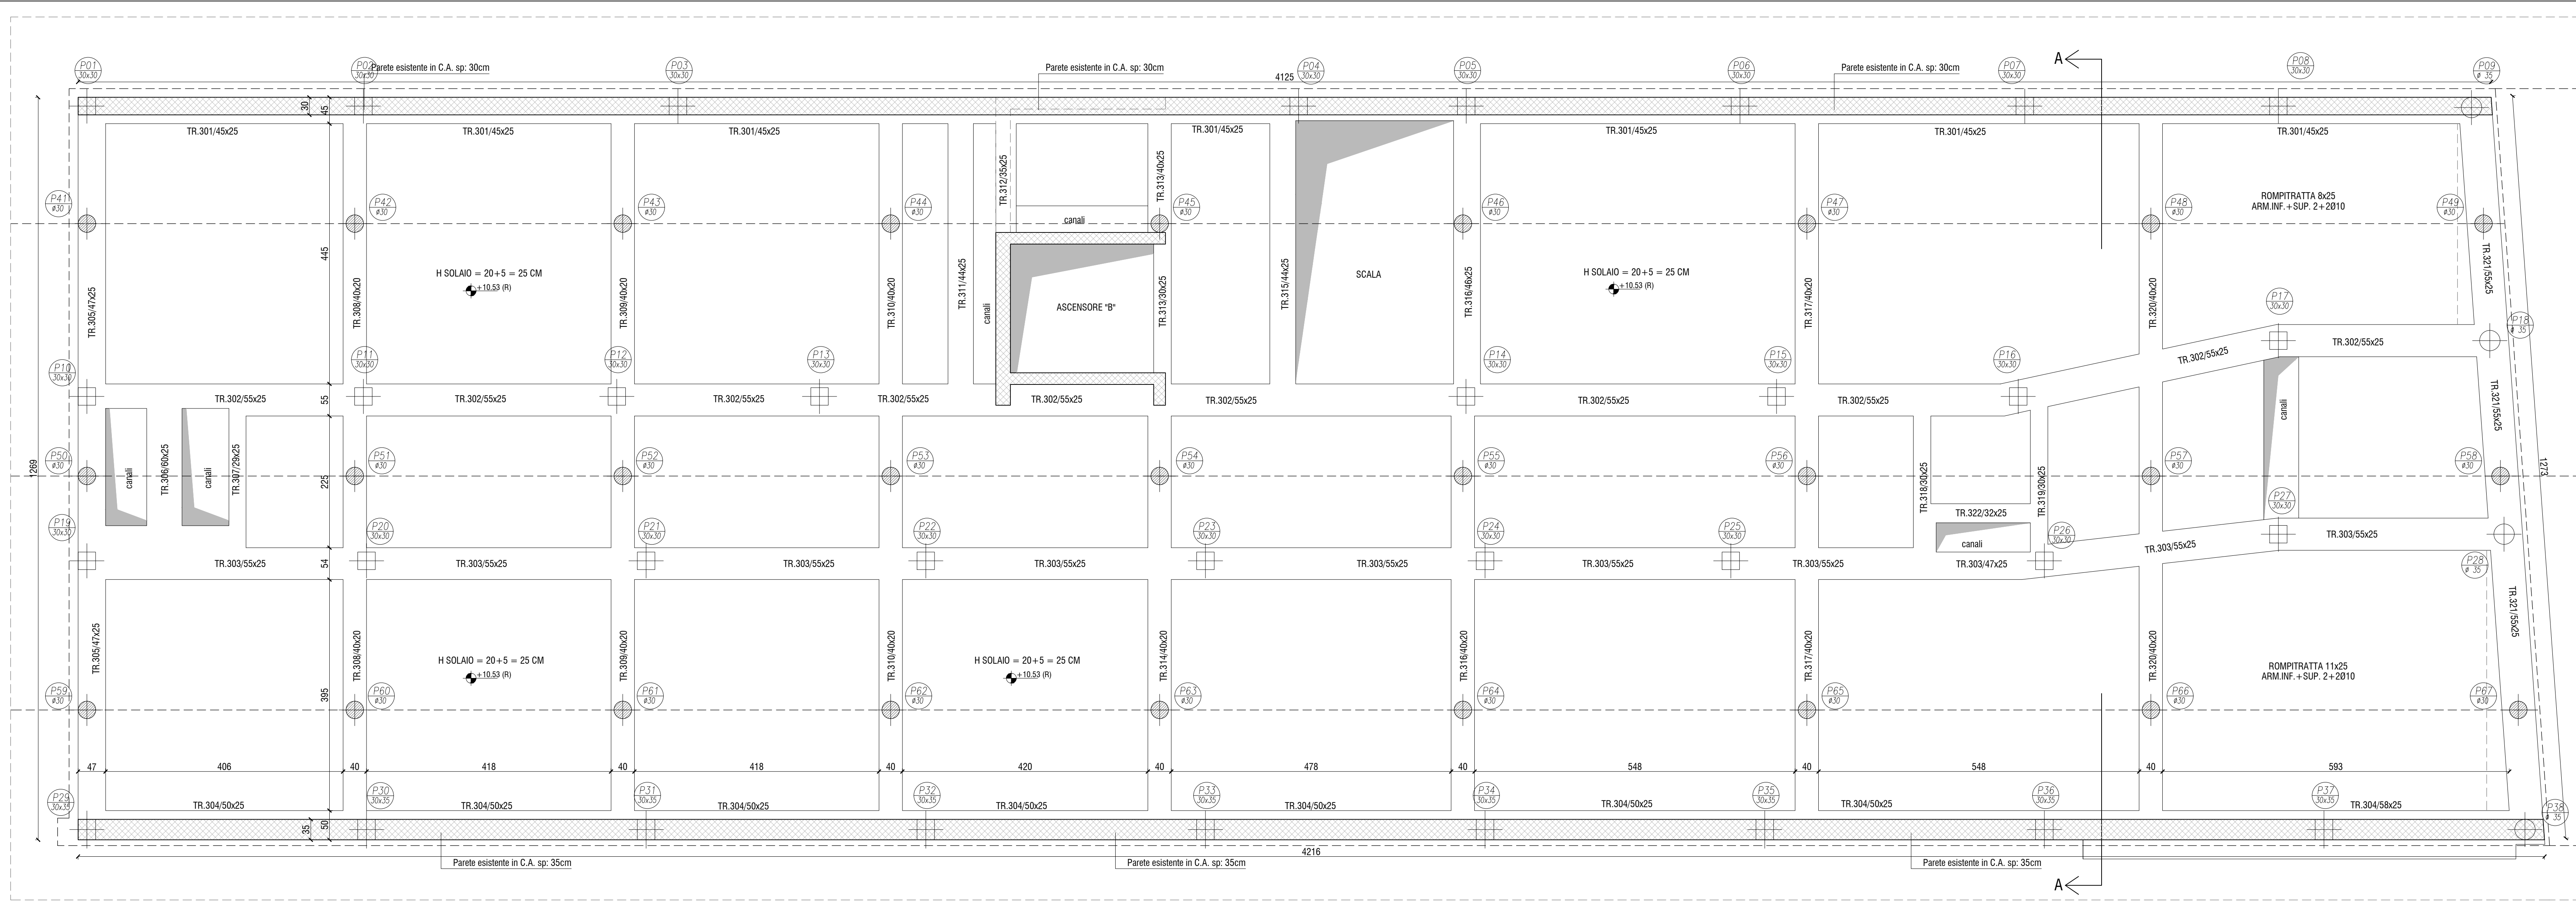


PIANTA CARPENTERIA SOLAIO PIANO TERZO - PROGETTO - Scala 1:50

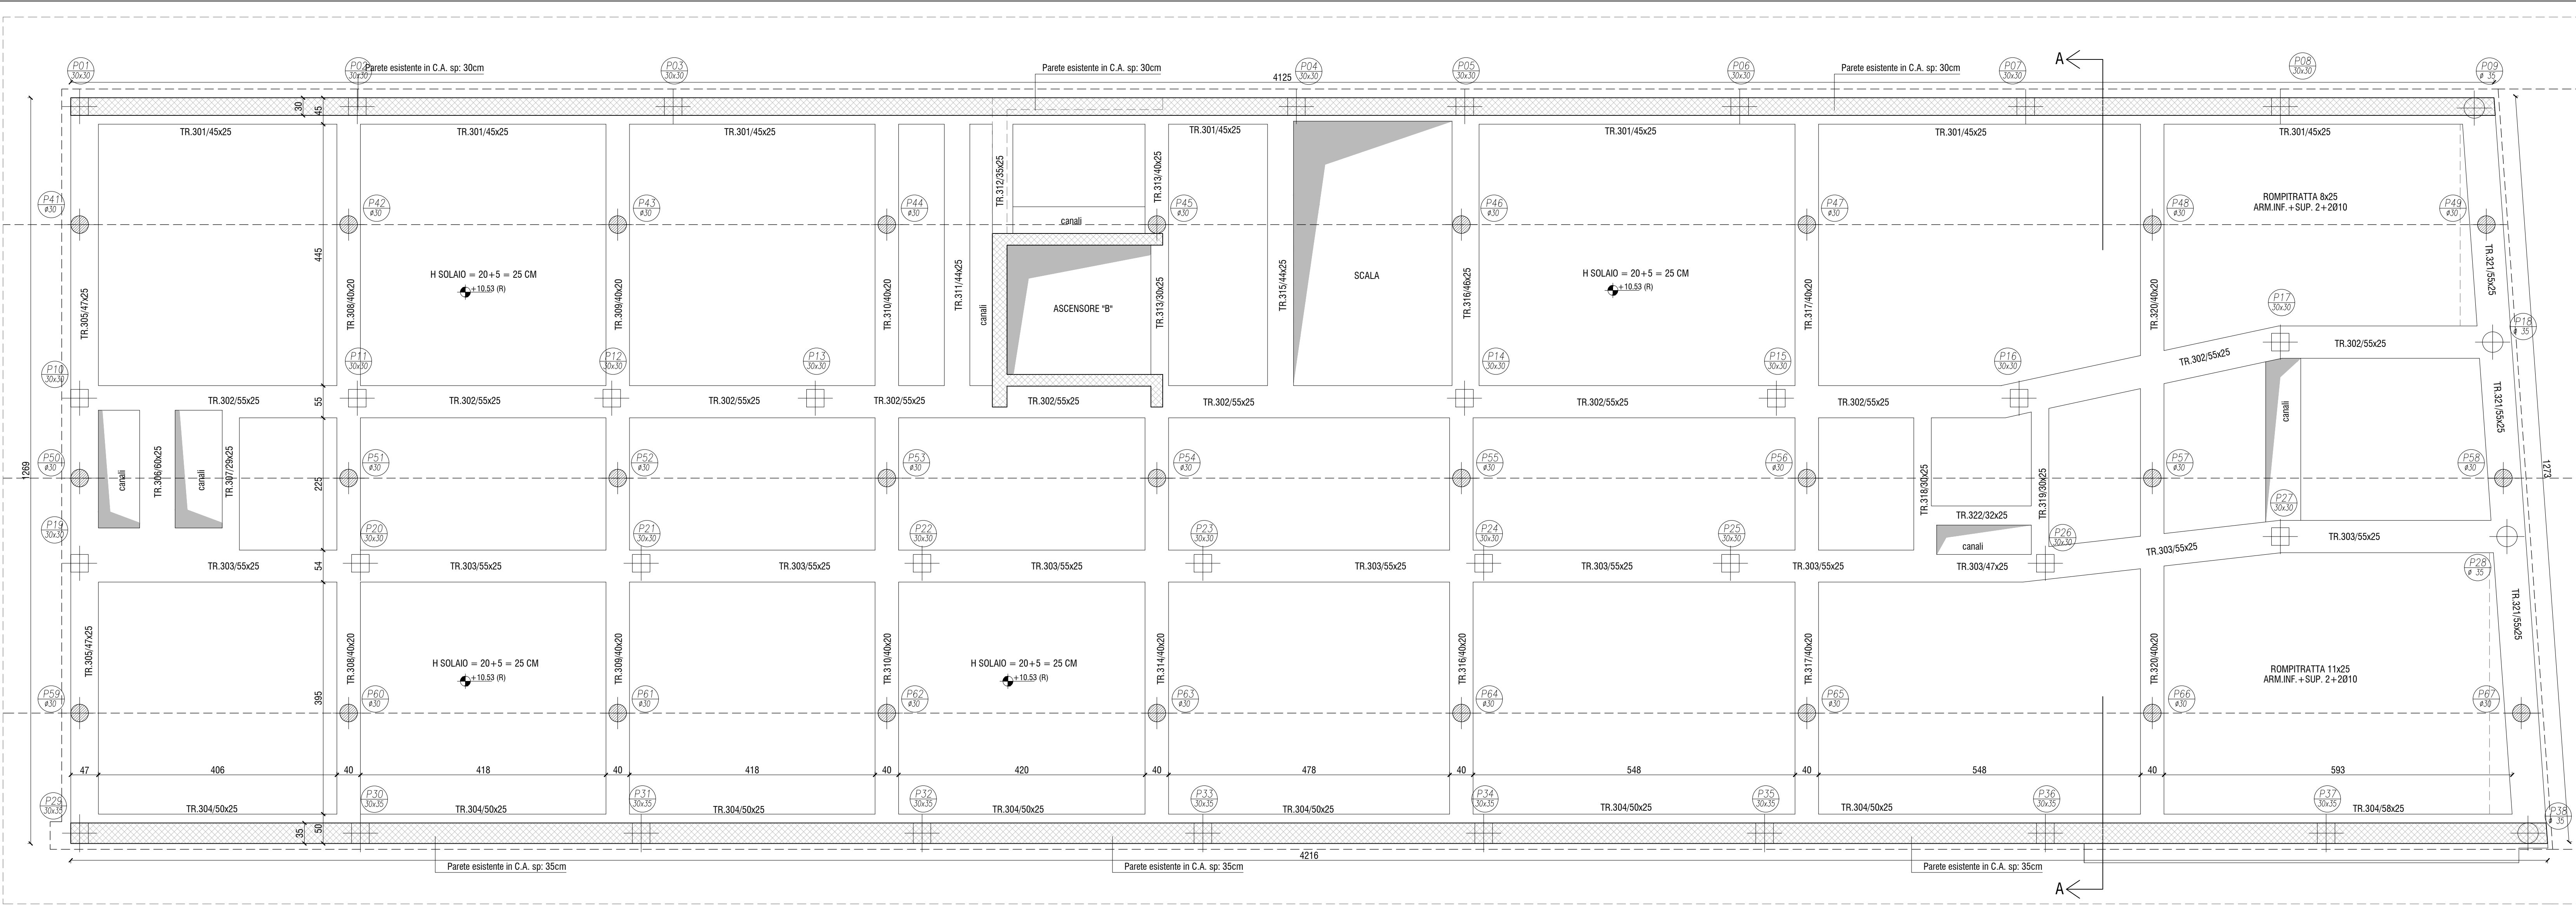


PIANTA CARPENTERIA COPERTURA - STATO DI FATTO - Scala 1:50

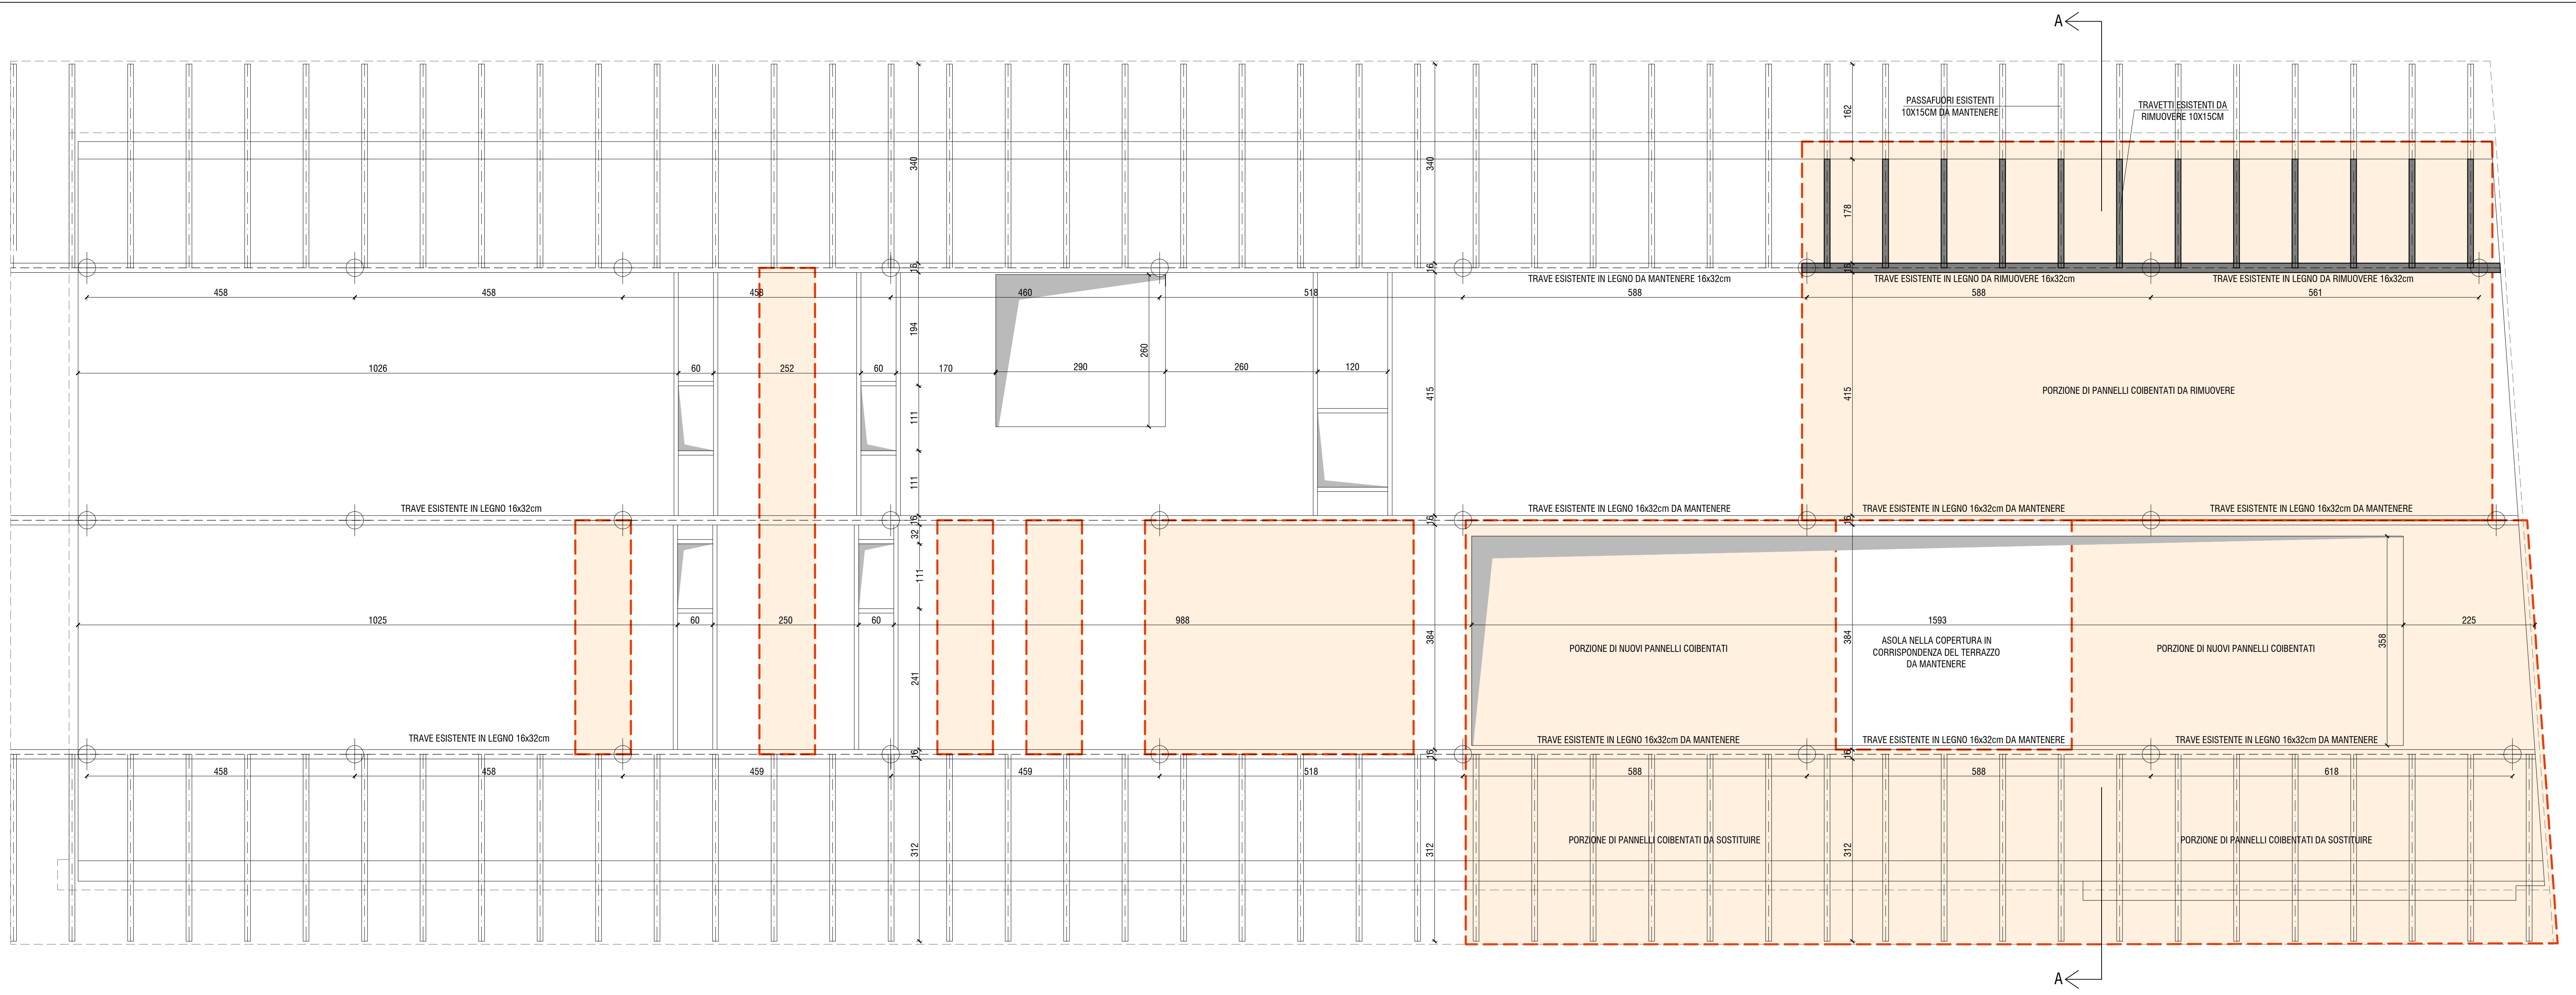


PIANTA CARPENTERIA COPERTURA - PROGETTO - Scala 1:50

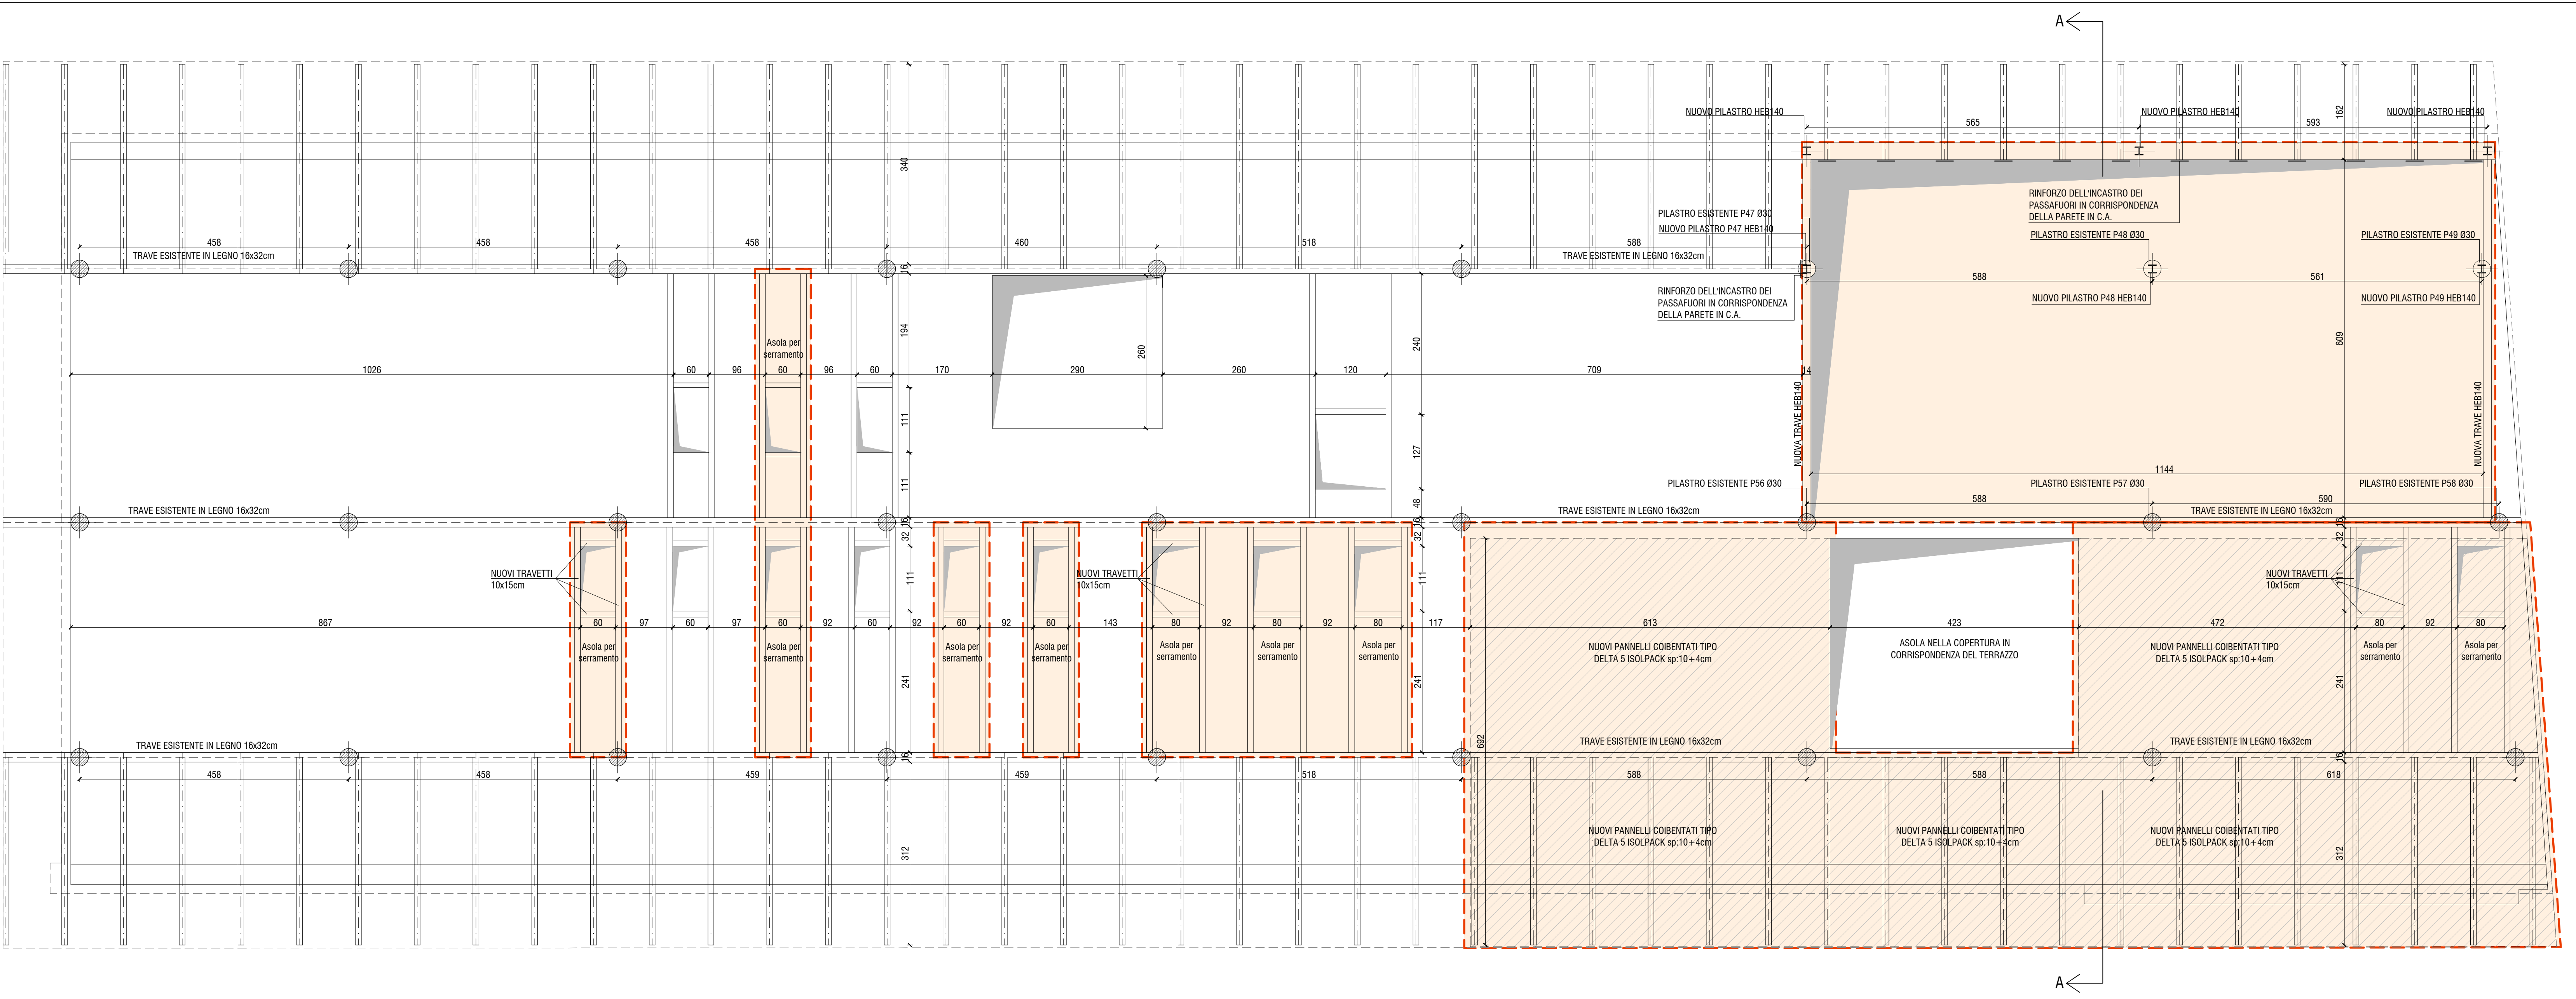


SEZIONE TRASVERSALE AA - STATO DI FATTO - Scala 1:50

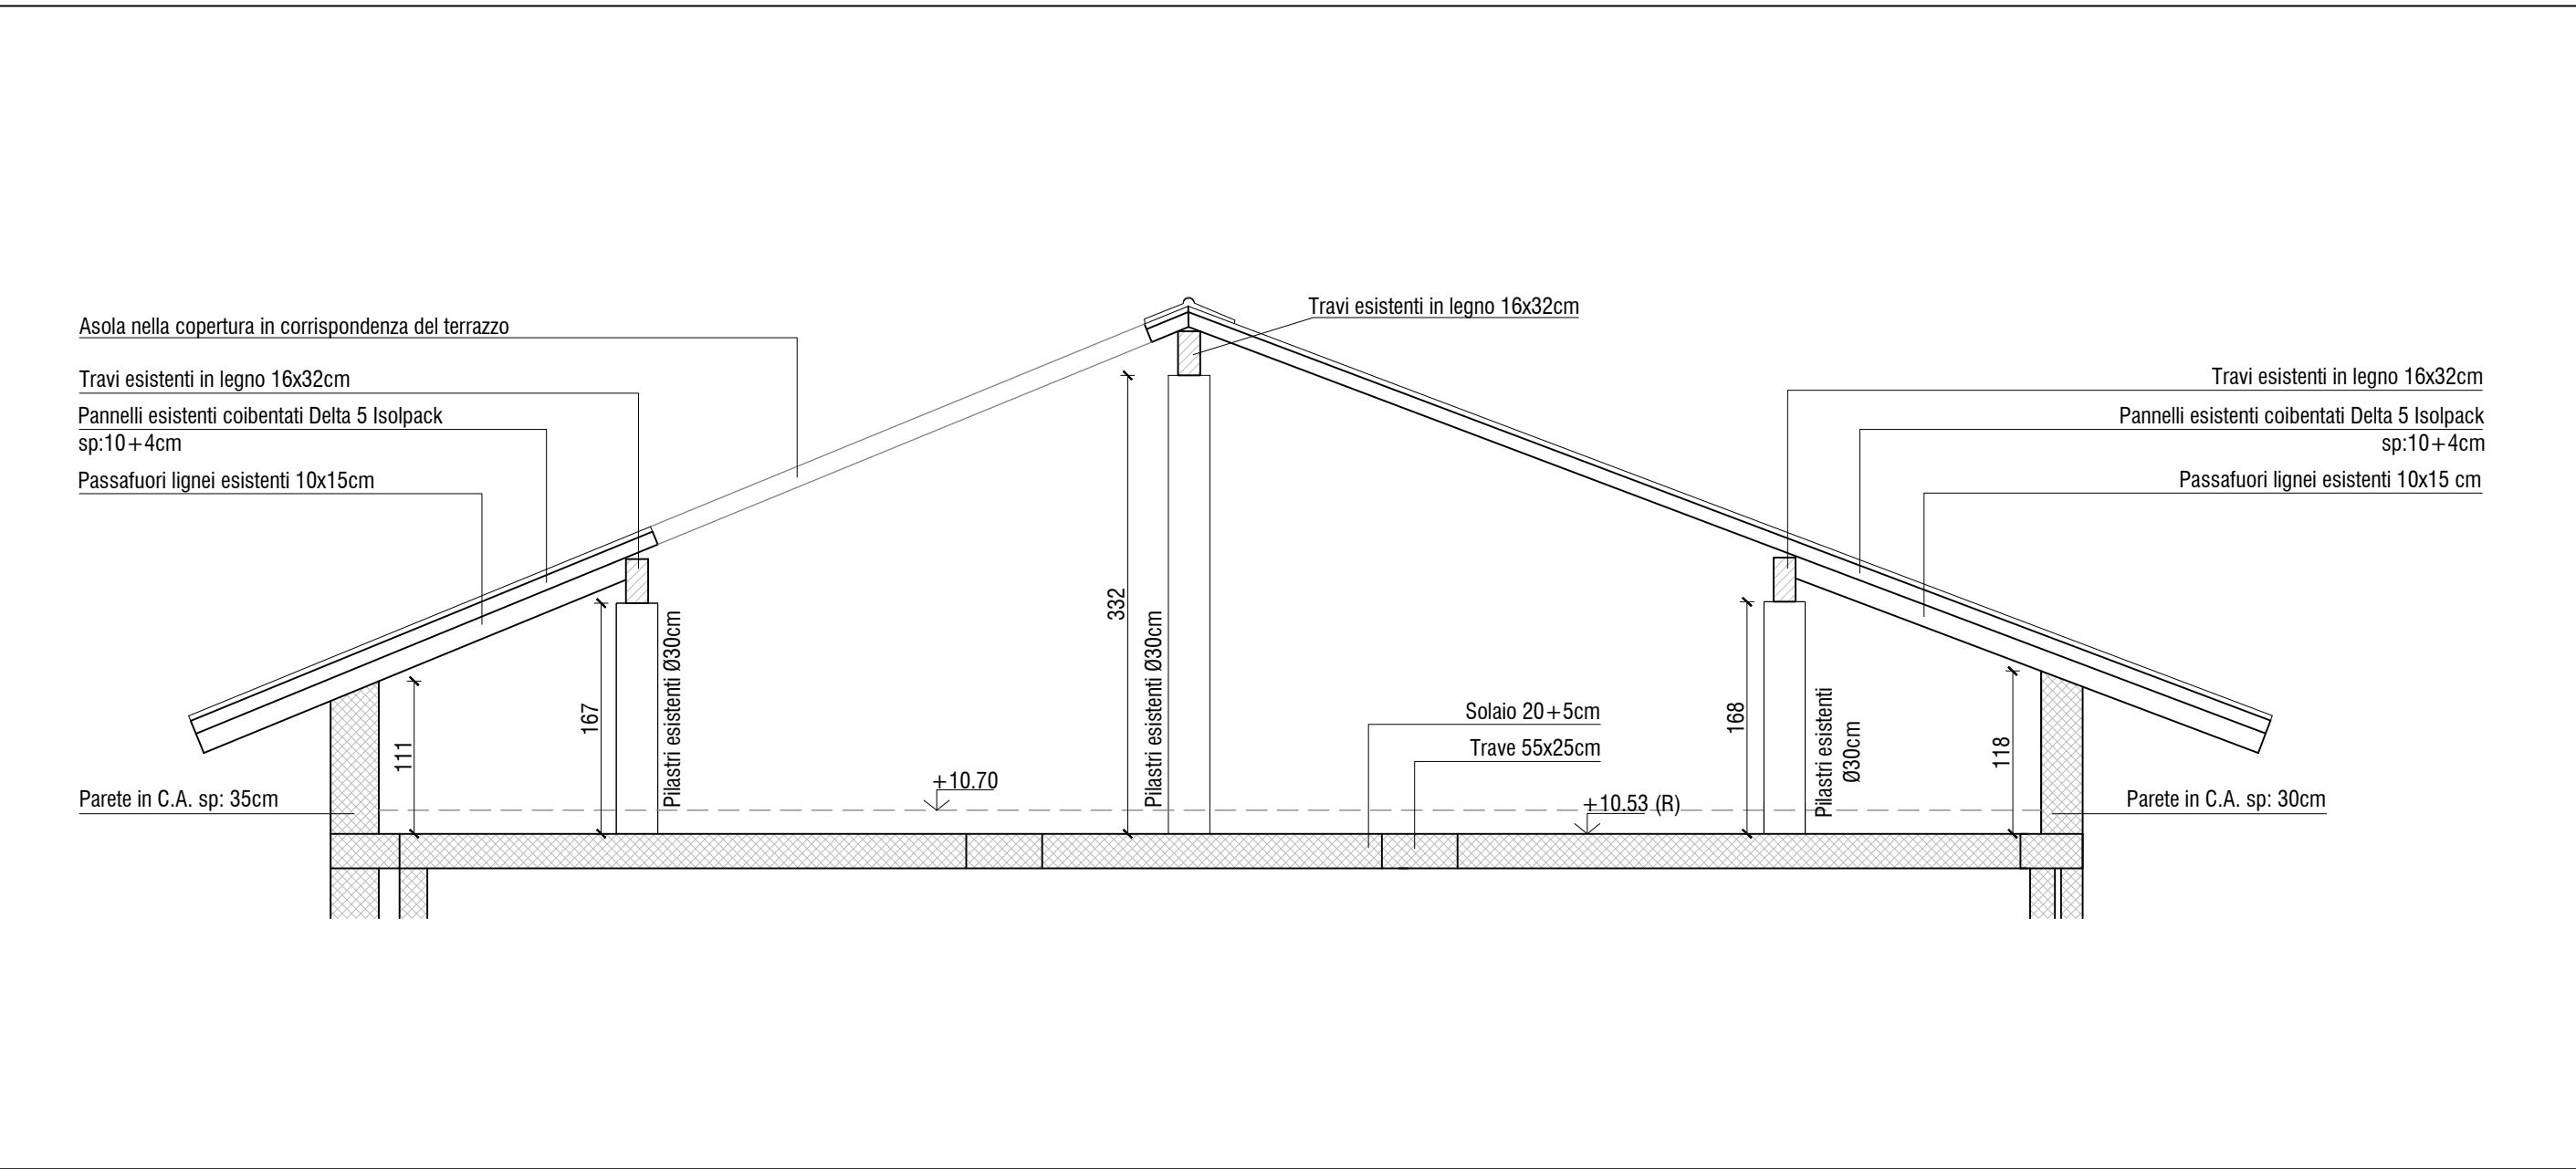

SEZIONE TRASVERSALE AA - PROGETTO - Scala 1:50

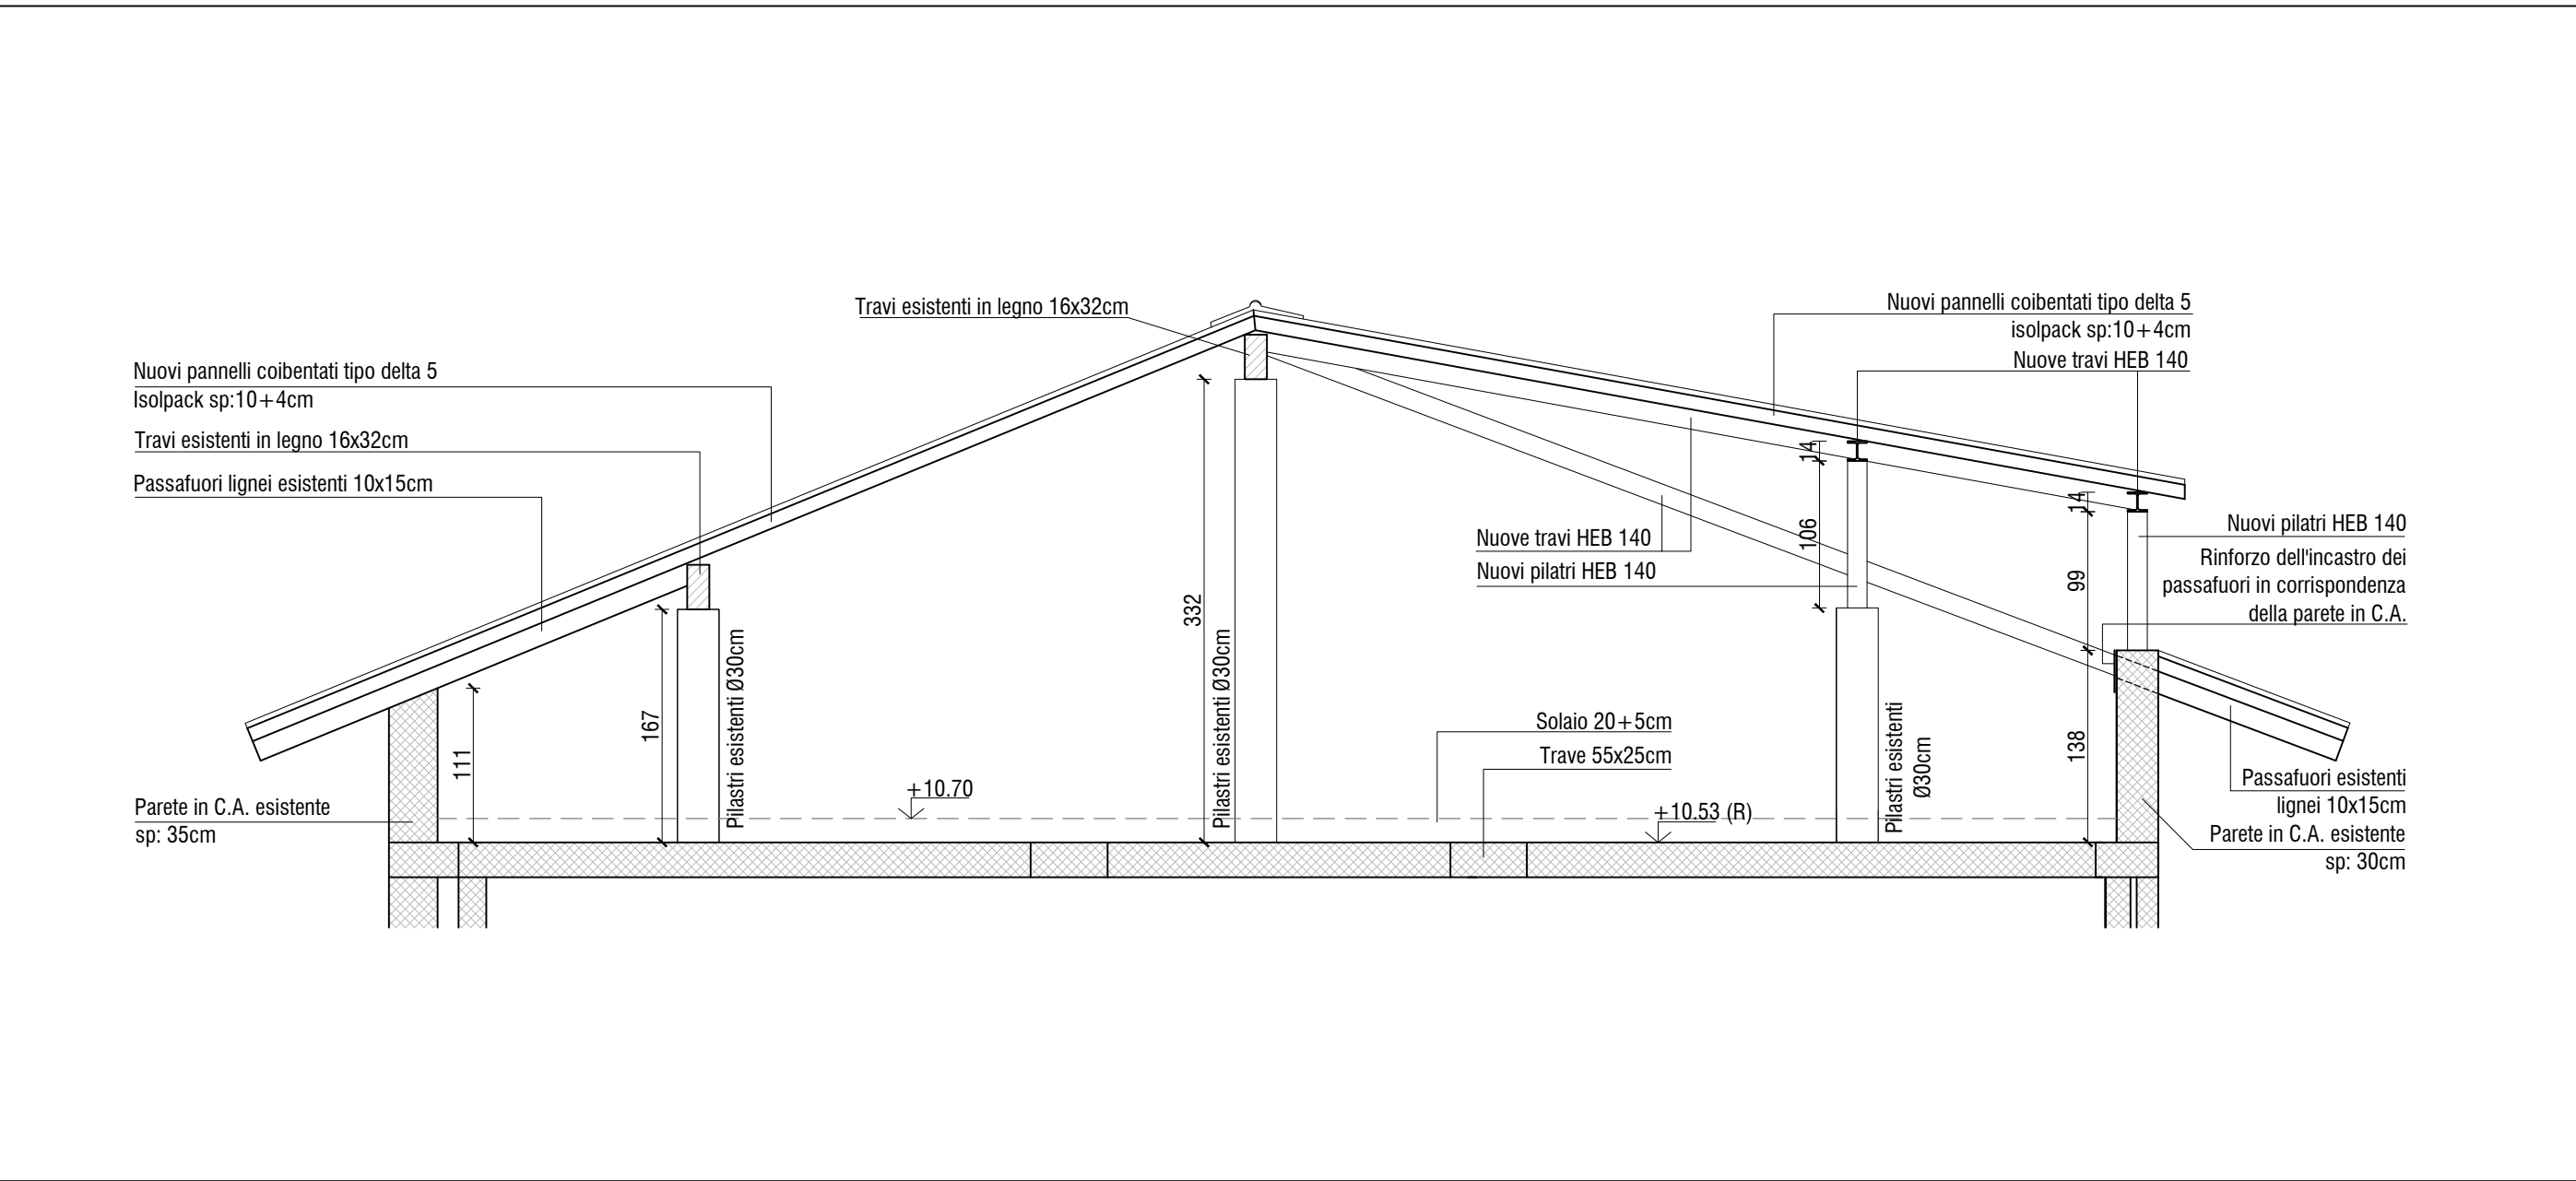

PIANTA CARPENTERIA COPERTURA RIALZATA - PROGETTO - Scala 1:50

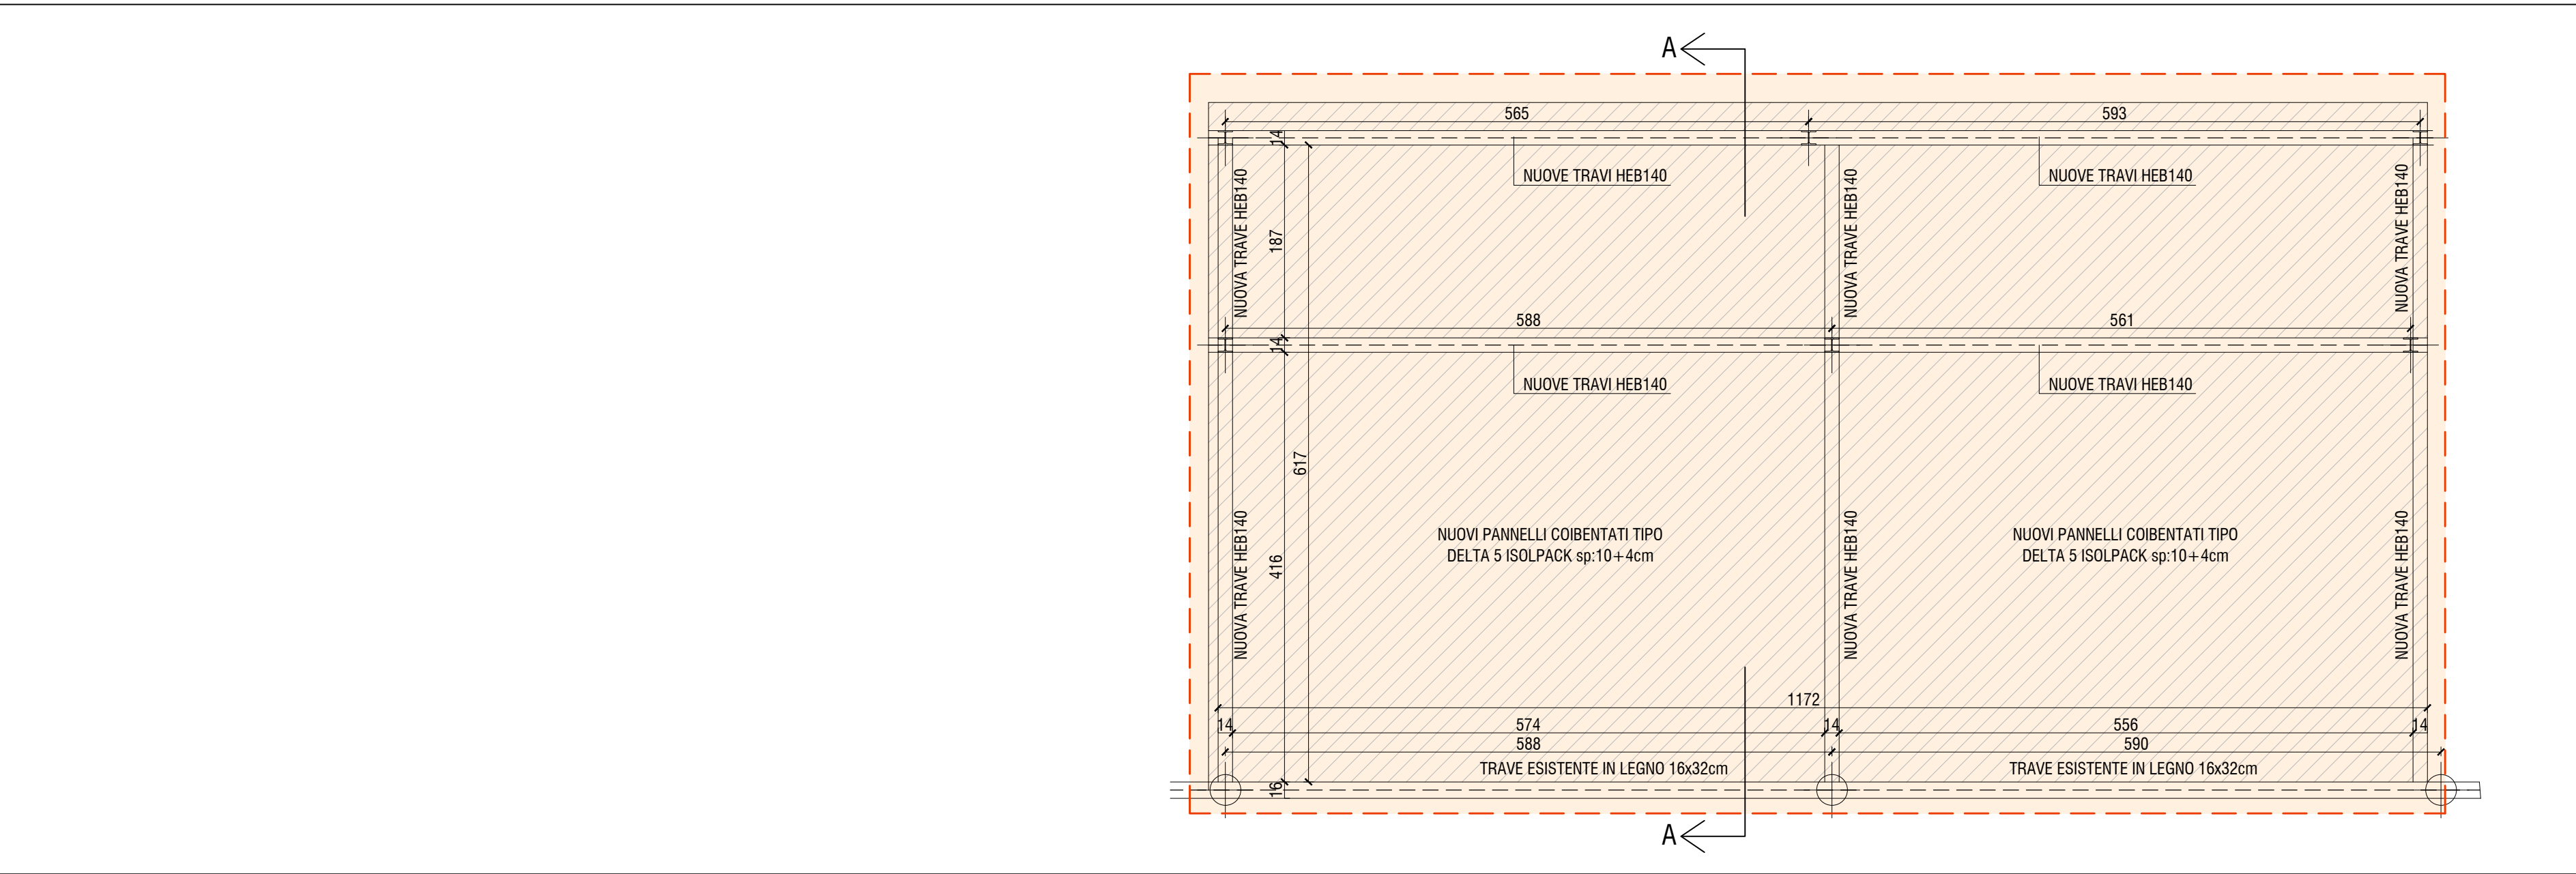

LEGENDA MATERIALI

NOTE SUI MATERIALI

Calcestruzzo per magrone con cemento 32,5 R dosaggio 200 dal/mc Rbk C 12/15 N/mm²
Calcestruzzo per c.a. Rbk C 25/30 N/mm² secondo UNI EN 206-1 cl. esp. XC2 cons. S4
Acciaio per c.a. Tipo B450C secondo UNI EN 10080 e D.M. 17/01/2018
Acciaio per carpenteria Tipo S 275 secondo D.M. 14/01/2008 e UNI EN 10025-2
Bullonatura Classe 8.8 secondo UNI EN 20898/1
Dadi Classe 8 secondo UNI 3740/4
Saldature a cordone d'angolo con elettrodi di classe 2° - UNI 5132
Saldature a cordone d'angolo con elettrodi di classe 2° - UNI 5132
Carpenteria metallica con zincatura secondo UNI EN ISO 1461
Legno lamellare classe di resistenza GL24h confiera omogeneo e combinato
VERIFICARE LE MISURE IN CANTIERE
PER IL TRACCIAMENTO DELLE OPERE VEDI PROGETTO ARCHITETTONICO

NUOVE SUPERFICI COPERTE CON PANNELLI COIBENTATI CON
DOPPIA LAMIERA GRECATA TIPO DELTA 5 ISOLPACK sp.10+4cm
AREE DI INTERVENTO SULLE STRUTTURE ESISTENTI



REGIONE
PIEMONTE
AZIENDA SANITARIA LOCALE ASL CN2
POLIAMBULATORIO DI CANALE
Via San Martino n.1 - 12043 CANALE (CN)

RIQUALIFICAZIONE ENERGETICA
ED ADEGUAMENTO FUNZIONALE
AI FINI DELLA REALIZZAZIONE
DELLA CASA DELLA COMUNITA'
IN CANALE

STAZIONE APPALTANTE

AL DIRETTORE GENERALE:
IL DIRETTORE AMMINISTRATIVO:
IL DIRETTORE SANITARIO:
ASL CN2 - IL RESPONSABILE DEL PROCEDIMENTO:

PROGETTISTI

CMCI - CMC Studio Ingegneria Associato
Ing. Stefano MUGGI
Arch. Alessandra PIRELLA
Via Garibaldi n. 12
10121 - Torino (TO)

PROFIMA Studio Associato

Per la fase di progettazione
Ing. Stefano MUGGI
Via Garibaldi n. 12
10121 - Torino (TO)

PROGETTO DI FATTIBILITA' TECNICA ED ECONOMICA

STATO DI FATTO E PROGETTO
CARPENTERIA PIANO TERZO E COPERTURA

PROF.	DATA	MODIFICAZIONE	DATA	MODIFICAZIONE	REVISIONE
PF	S	T02	13-11-2023	1:50	